



Brandmūri

ELIZABETES IELAS **BR 01**
 DZIRNAVU IELAS **BR 02**

Brandmūriem Elizabetes ielā ()
 izvietota LOGOTIPA izkārtne un trīs
 vienāda izmēra AFIŠAS stendi, un
 Dzirnavu ielā () Izvietots viens AFIŠAS
 stends.

Logotips izgatavots no metāla
 konstrukcijas, ar attālumu 50mm no
 sienas. Katrs tā elements BB simbols,
 Uzraksts Berga Bazārs un gada skaitli
 1887 ir ar atšķirīgu materiāla biezumu
 (skatīt lapā Nr.:48 kods:BR-06)

Afišas stendi izgatavoti divos
 izmēros. Katra no afišām veidota ar
 dubultu rāmi, lai ar apdrukāto
 materiālu noslēptu visas metāla
 konstrukcijas un palielinātu afišau
 dziļumu.

Apgaismojumam ir divi veidi:
 Logotipa konstrukcijā ieslēpta led
 gaisma. Visi objekti papildus izgaismoti
 ar prožektoriem.



ERLANDS DESIGN STUDIO
 SKOLAS 2, RĪGA, LV-1010
 INFO@ERLANDS.COM
 + 371 288 13 118
 WWW.ERLANDS.COM

DATUMS
 14-Nov.
 2019

MĒROGS

APRAKSTS

NOSAUKUMS

Brandmūri

PROJEKTS

Berga Bazāra
 vides
 noformējums

PASŪTĪTĀJS


OMNIUM Invest
 Marijas 13-4k
 Rīga, LV-1050

LAPA
 KODS


**BR
 01**

43

BRANDMŪRIS BR 01
ELIZABETES IELA

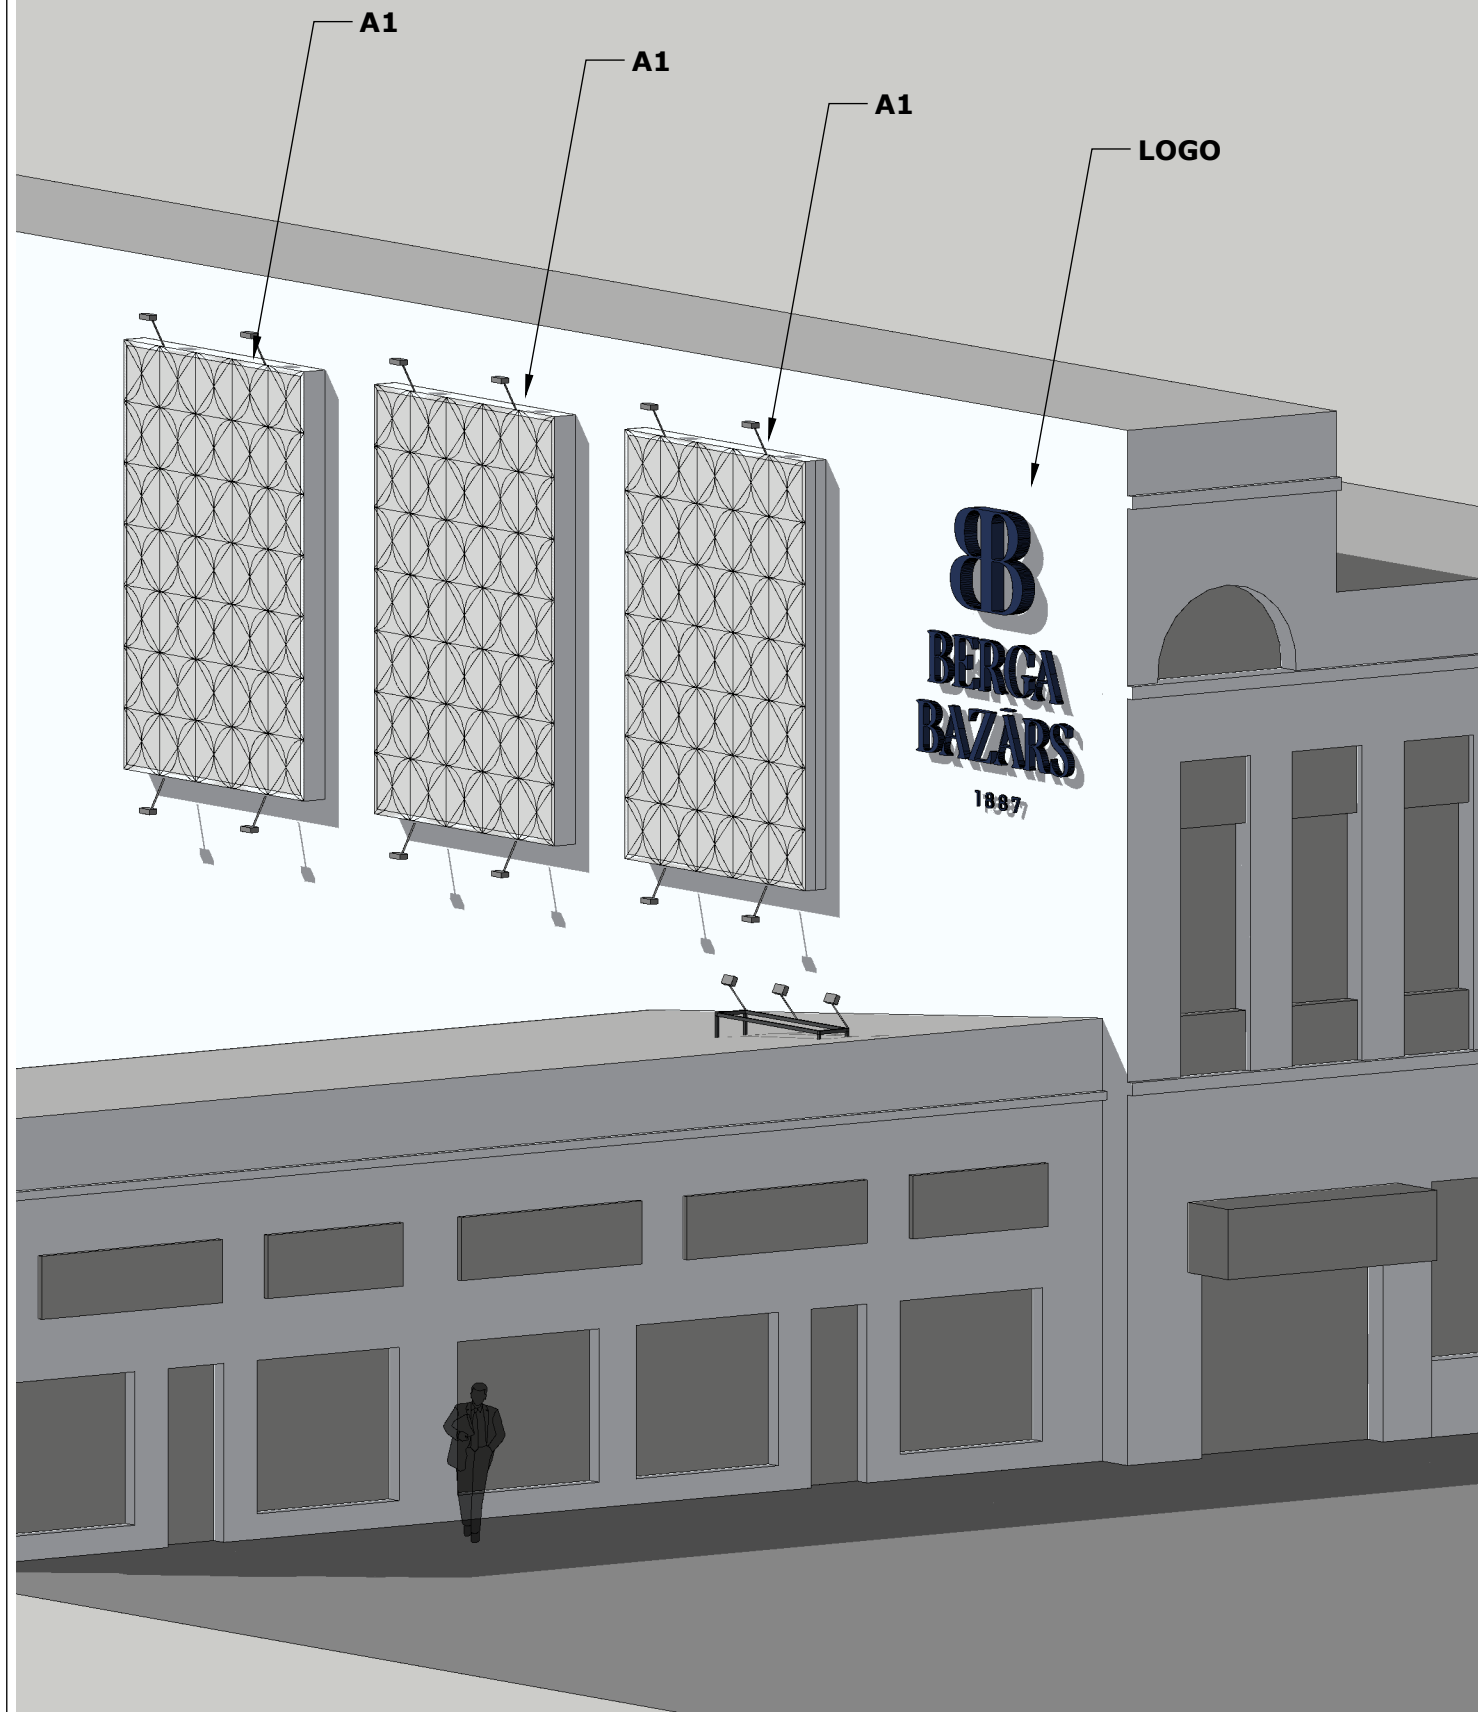

BRANDMŪRIS BR 02
DZIRNAVU IELA

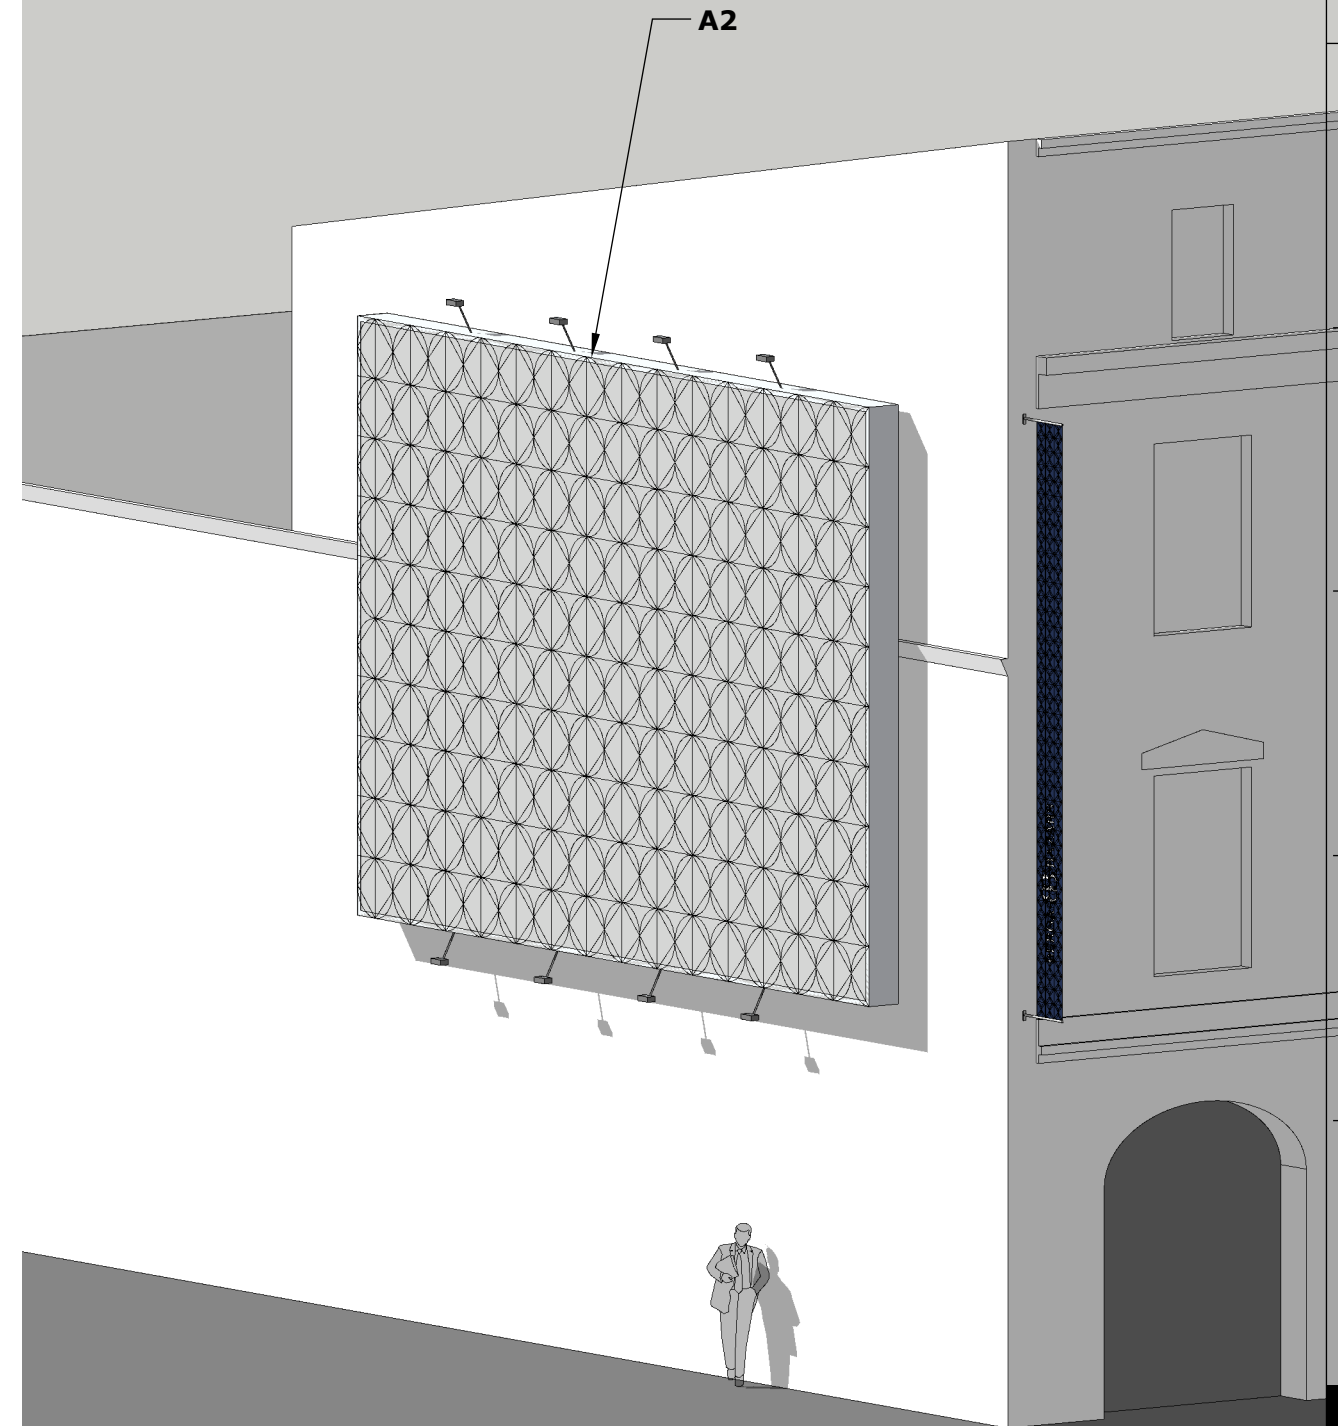


ERLANDS DESIGN STUDIO
SKOLAS 2, RĪGA, LV-1010
INFO@ERLANDS.COM
+ 371 288 13 118
WWW.ERLANDS.COM

DATUMS	14-Nov. 2019
MĒROGS	-
APRAKSTS	-
NOSAUKUMS	Pozīcijas
PROJEKTS	Berga Bazāra vides noformējums
PASŪTĪTĀJS	OMNIUM Invest Marijas 13-4k Rīga, LV-1050

**BR
02**


44

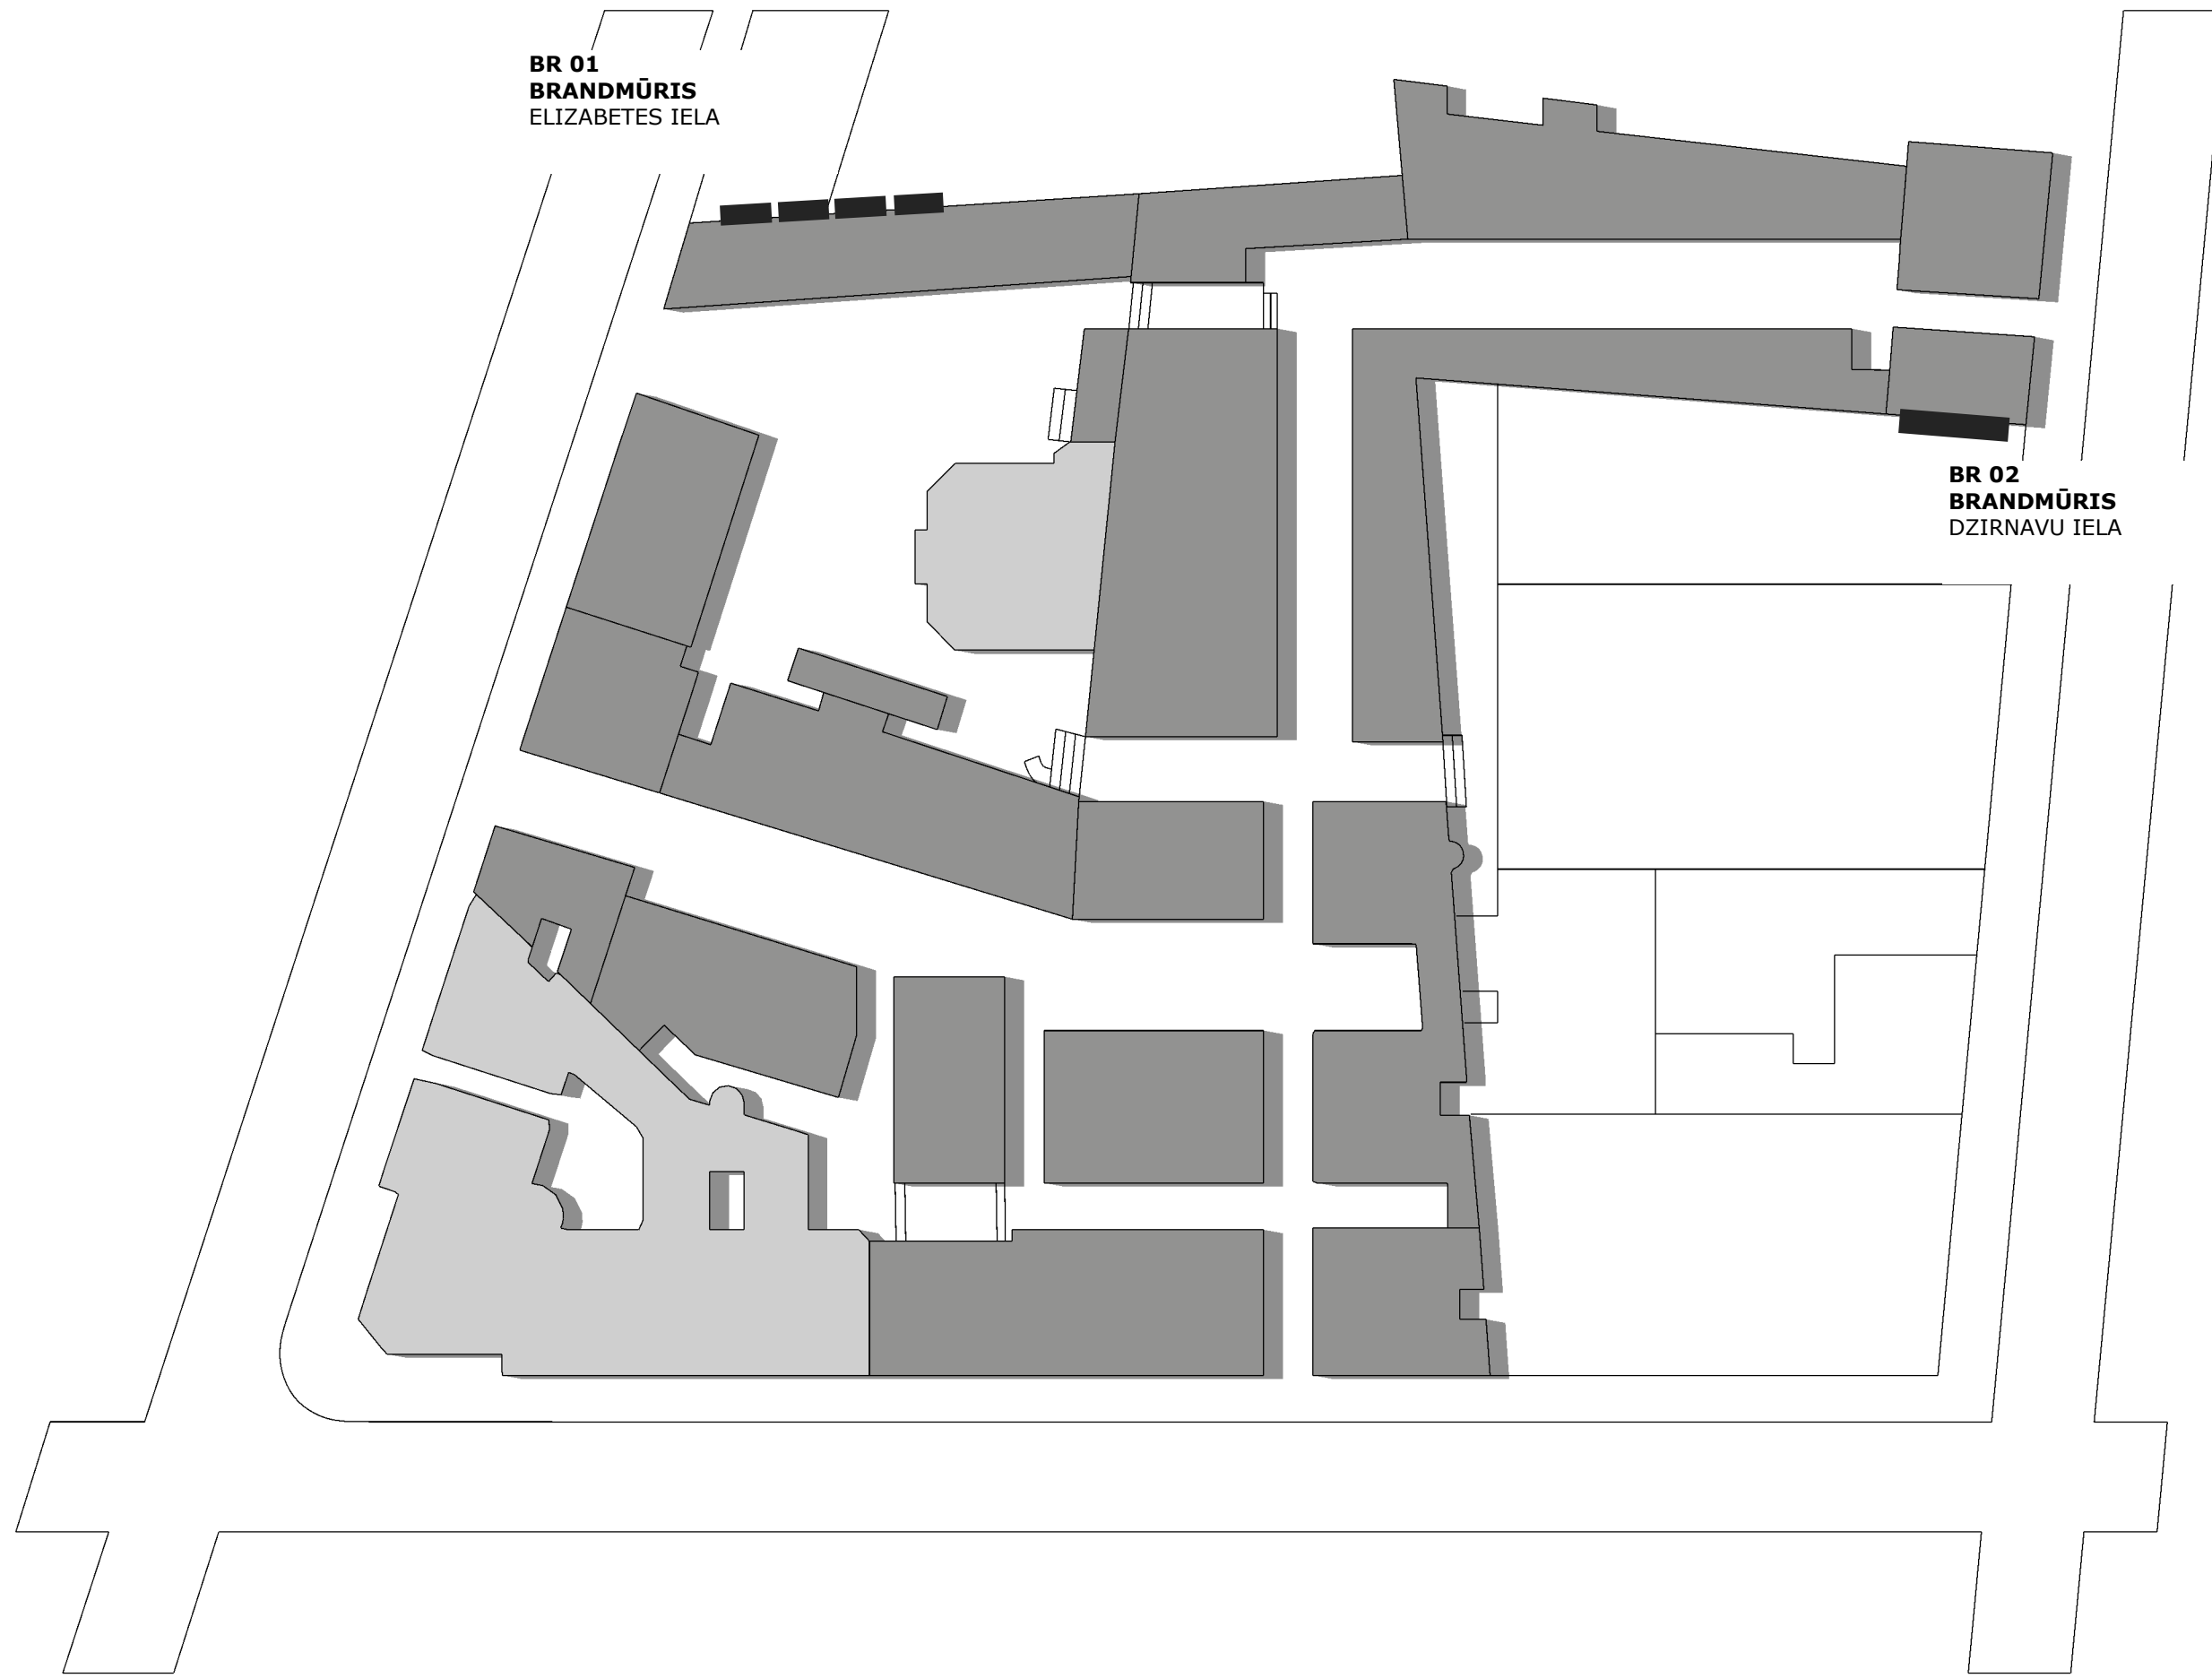


BR 01
BRANDMŪRIS
 ELIZABETES IELA

BR 02
BRANDMŪRIS
 DZIRNAVU IELA



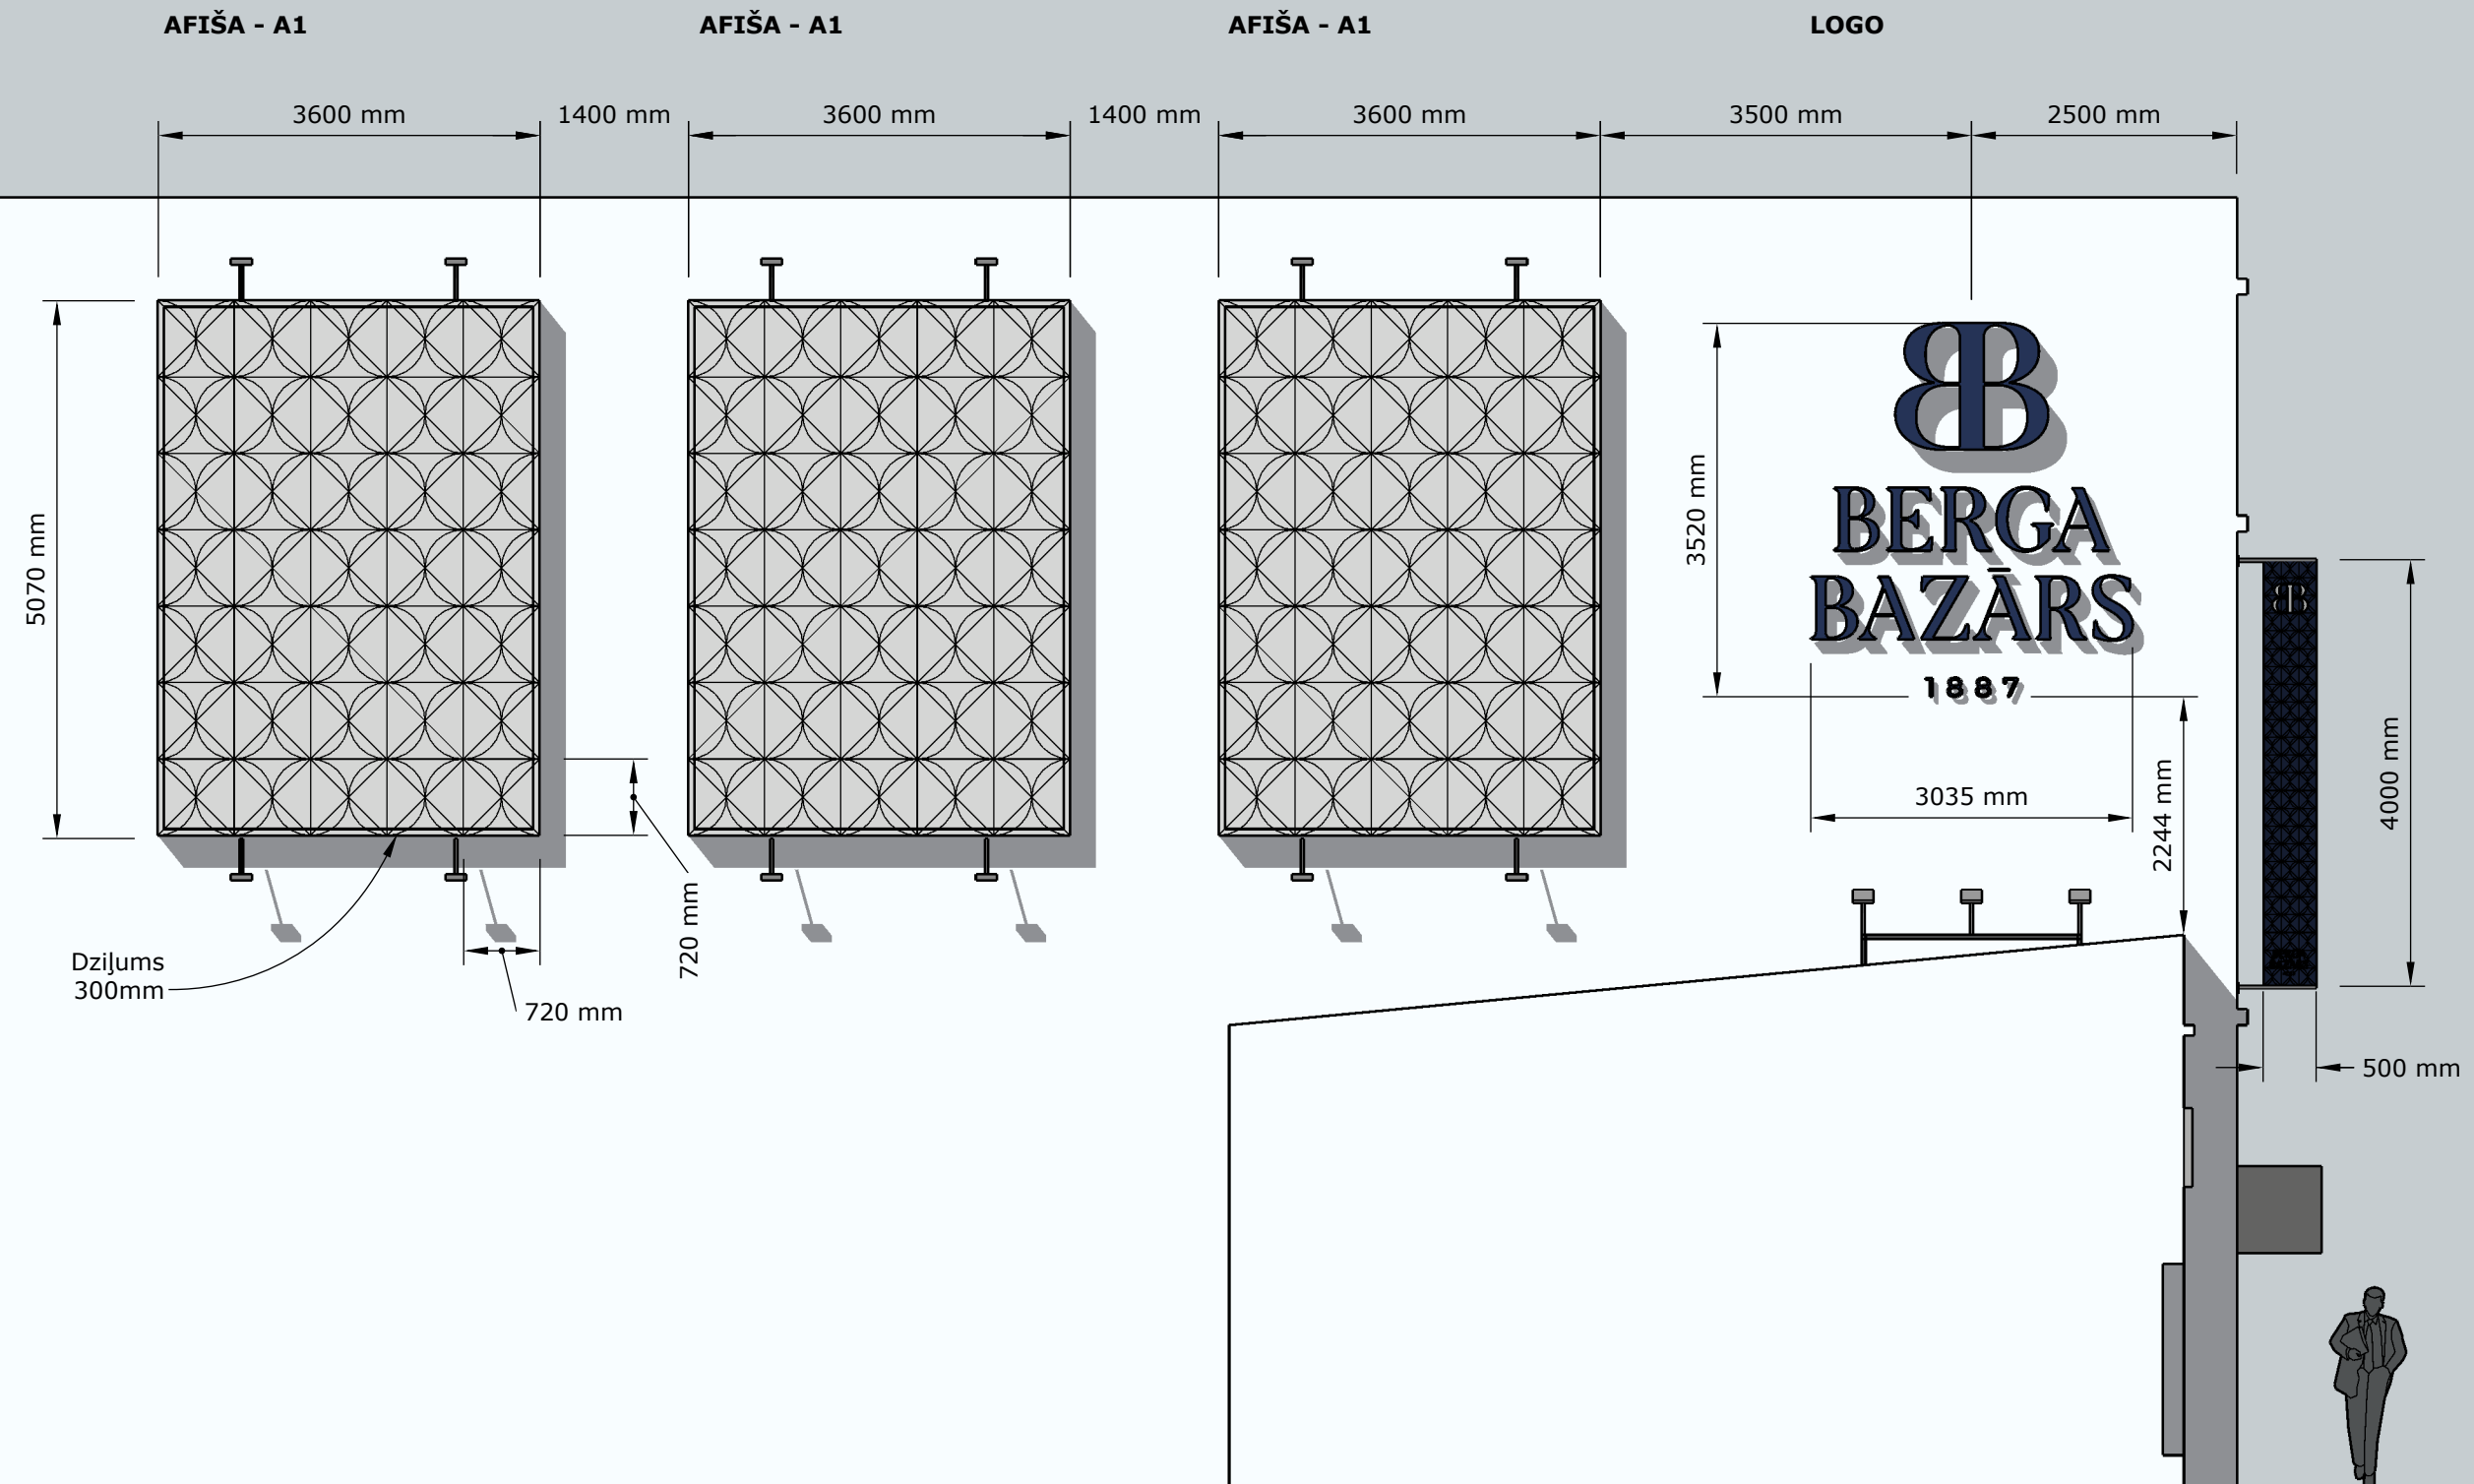

PASŪTĪTĀJS	PROJEKTS	NOSAUKUMS	APRAKSTS	MĒROGS	DATUMS
OMNIUM Invest Marijas 13-4k Rīga, LV-1050	Berga Bazāra vides noformējums	Elizabetes ielas brandmūris	-	-	14-Nov. 2019

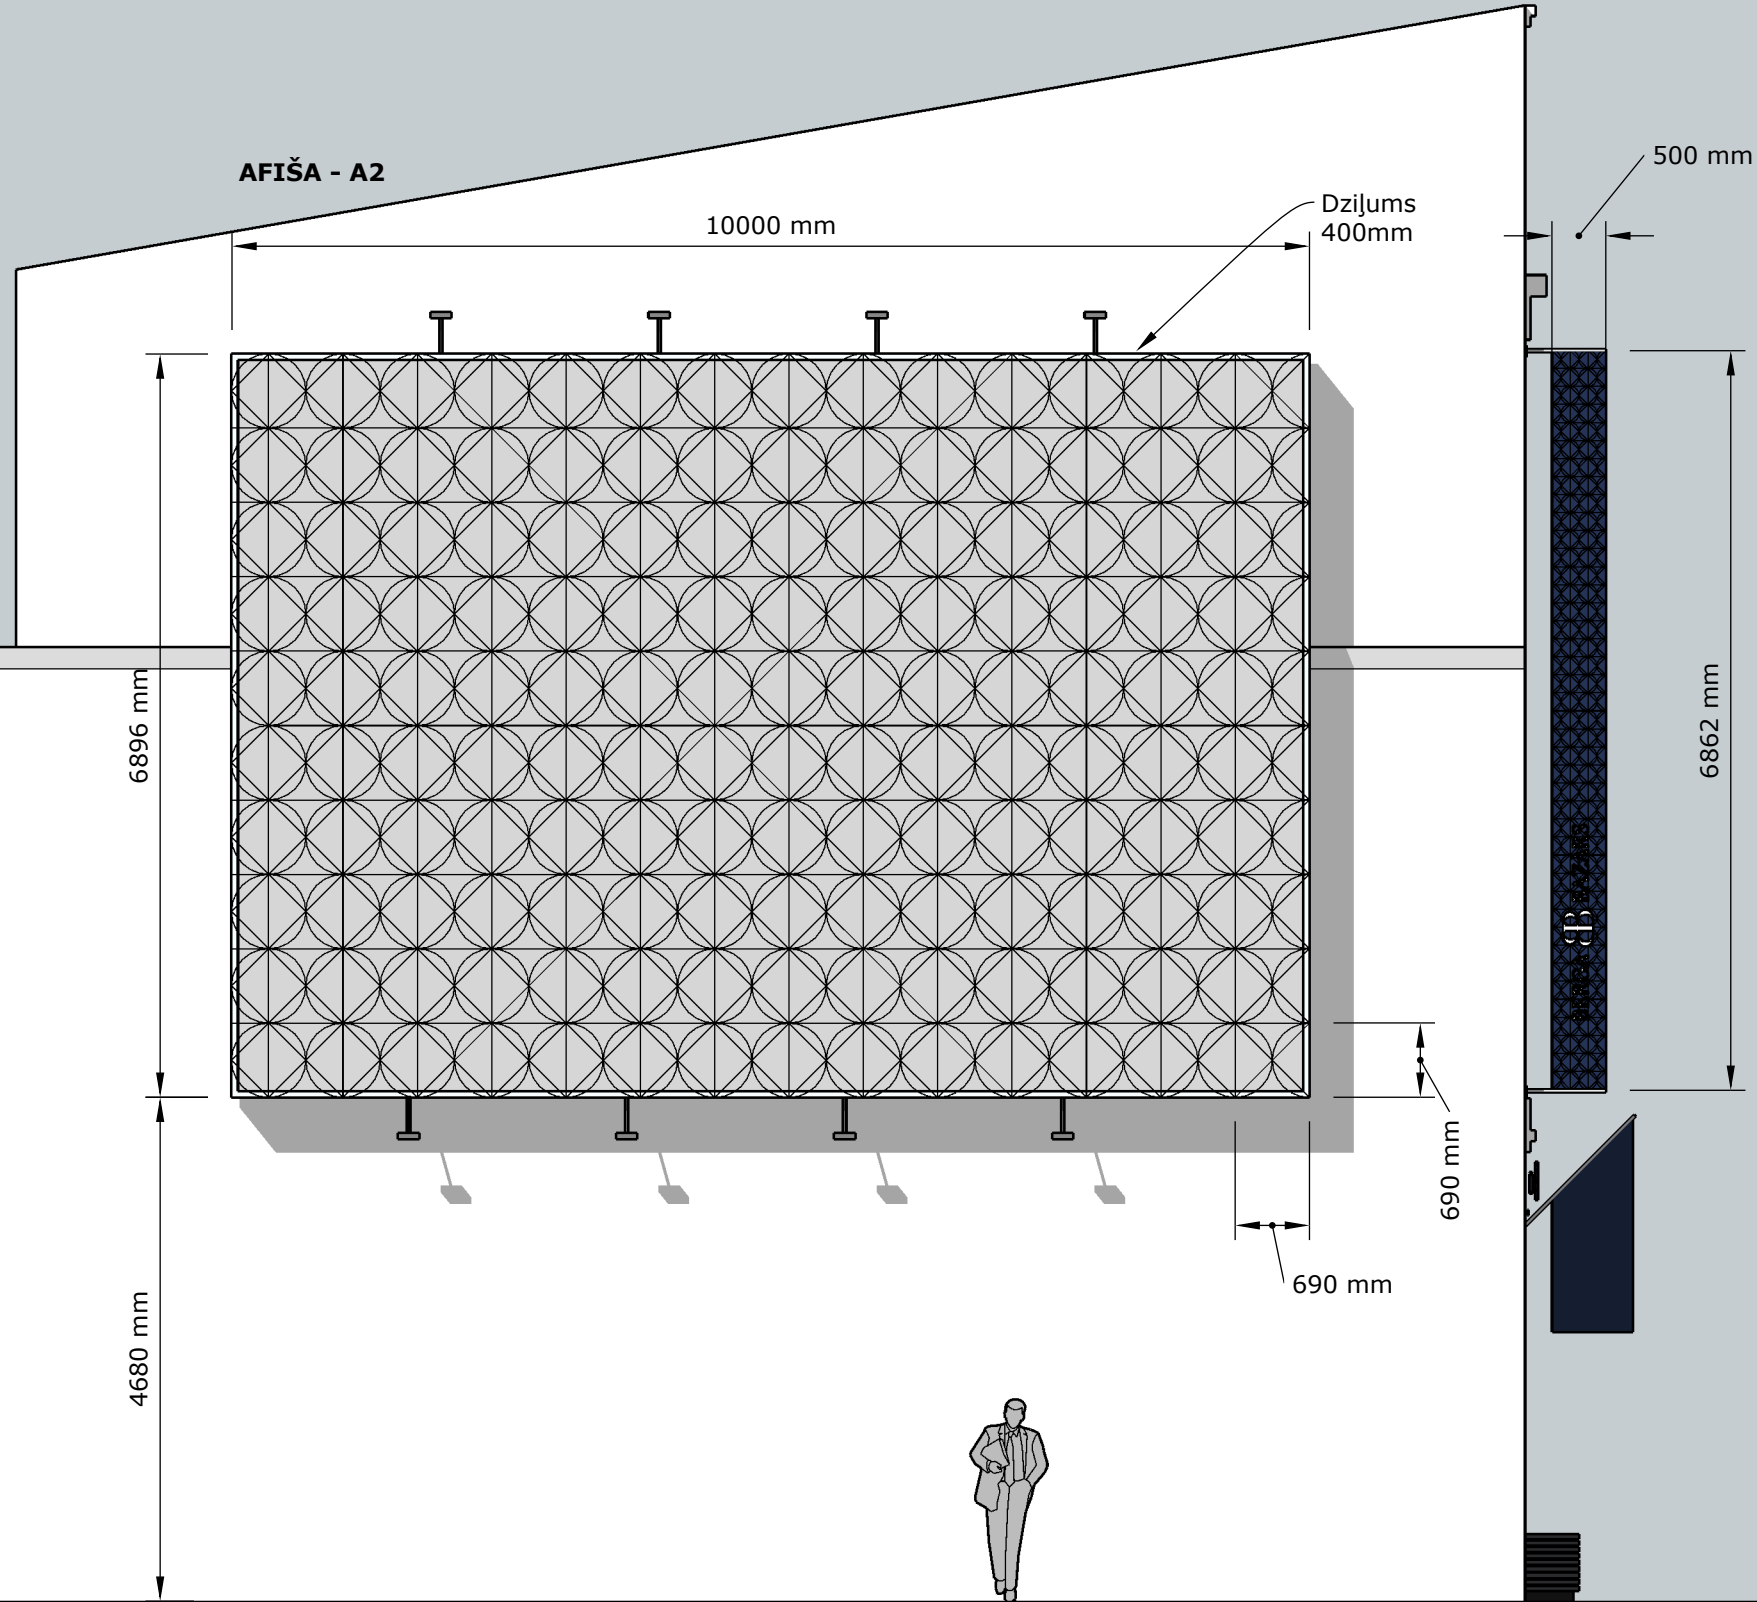

DATUMS
**14-Nov.
2019**

MĒROGS
-

APRAKSTS
-

NOSAUKUMS
Dzirnavu ielas
brandmūris

PROJEKTS
Berga Bazāra
vides
noformējums

PASŪTĪTĀJS
OMNIUM Invest
Marijas 13-4k
Rīga, LV-1050



Izkārtne

Izmēri

Logotipa- simbolam(A) burtiem(B) un cipariem(C) ir atšķirīgi materiāla dziļumi un attālumi, kādos tie tiek stiprināti pie sienas.


Materiāls

Nerūsējošais tērauds, tumši zilā nokrāsā. Vēlams meklēt risinājumus, kur var redzēt paša metāla struktūru, nepārklājot to ar krāsu. Aiz izkārtnes slēptā LED gaisma.

Veidi

- 1) BB simbols (A) - dziļums 175mm.
- 2) Burti (B) - dziļums 90mm
- 3) Cipari (C) - dziļums 25mm, stiprinās pa tiešo pie sienas. Ja varētu veidoties notecējumi uz fasādes, tad arī sipasus izvieta ar distanci 20mm



Vēlamais materiāla tonis RAL 5026 / NCS S 7020-R80B

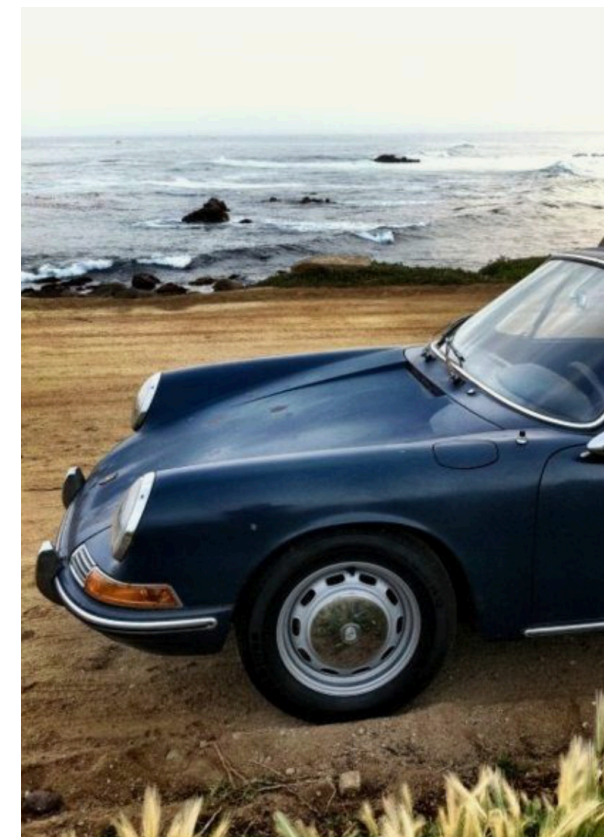


ERLANDS DESIGN STUDIO
SKOLAS 2, RĪGA, LV-1010
INFO@ERLANDS.COM
+ 371 288 13 118
WWW.ERLANDS.COM

PASŪTĪTĀJS	PROJEKTS	NOSAUKUMS	MĒROGS	DATUMS
OMNIUM Invest Marijas 13-4k Rīga, LV-1050	Berga Bazāra vides noformējums	Izkārtnes izmēri un materiāli	-	14-Nov. 2019

AFIŠA - A2
DZIRNAVU IELA
1 GAB.

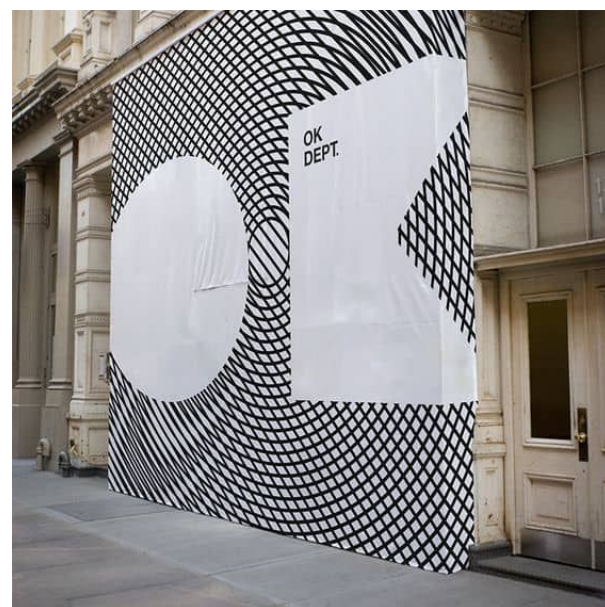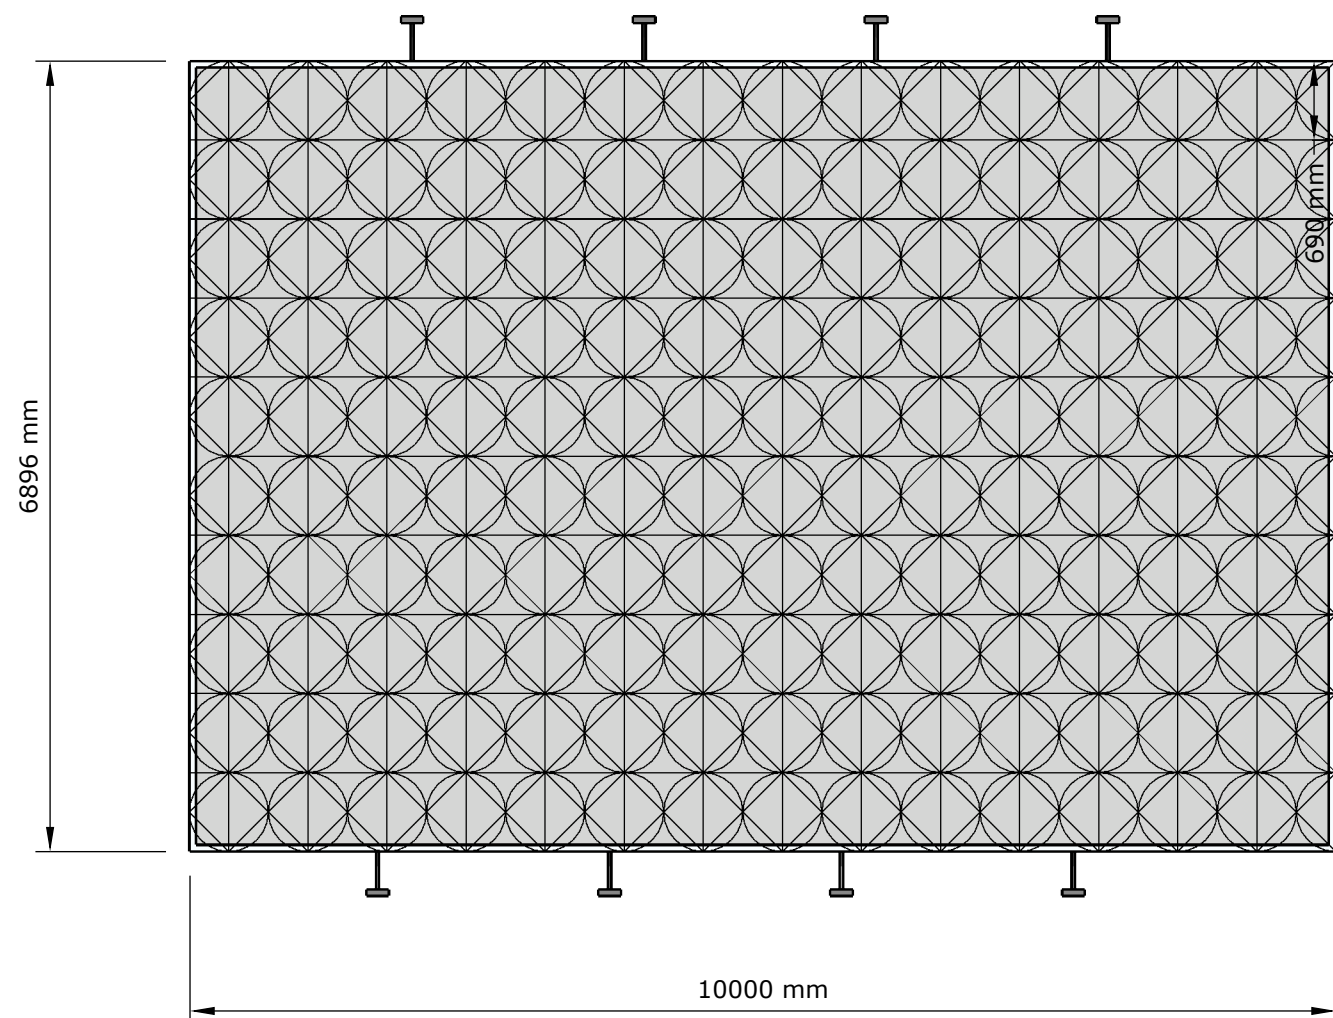

AFIŠA - A1
ELIZABETES IELA
KOPĀ 3 GAB.

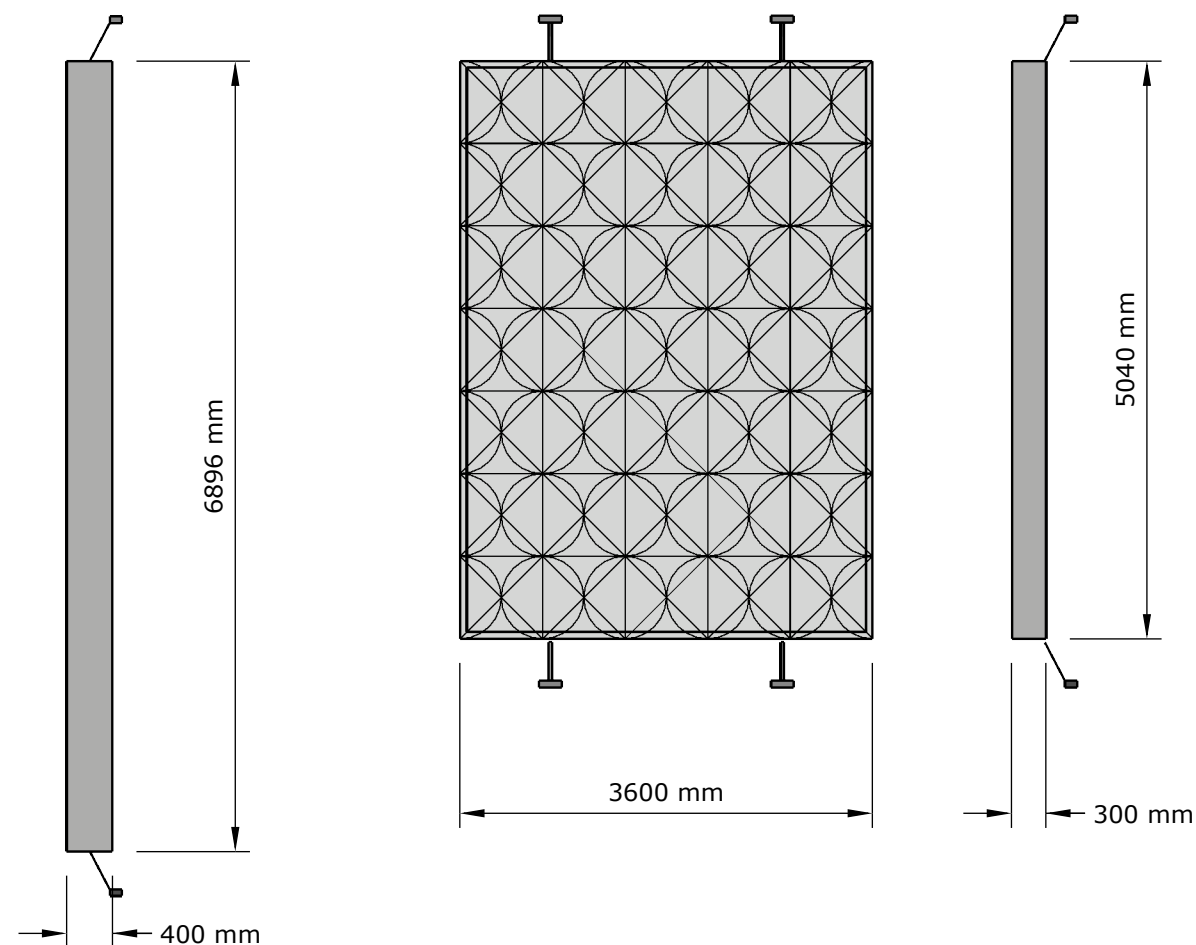

ERLANDS DESIGN STUDIO
SKOLAS 2, RĪGA, LV-1010
INFO@ERLANDS.COM
+ 371 288 13 118
WWW.ERLANDS.COM

DATUMS
**14-Nov.
2019**

MĒROGS

APRAKSTS

NOSAUKUMS
Afišas izmēri un materiāli

PROJEKTS
Berga Bazāra vides noformējums

PASŪTĪTĀJS
OMNIUM Invest Marijas 13-4k Rīga, LV-1050

**ELIZABETES IELAS
BRANDMŪRIS**



**DZIRNAVU IELAS
BRANDMŪRIS**



ERLANDS DESIGN STUDIO
SKOLAS 2, RĪGA, LV-1010
INFO@ERLANDS.COM
+ 371 288 13 118
WWW.ERLANDS.COM

DATUMS
**14-Nov.
2019**

MĒROGS
-

APRAKSTS
-

NOSAUKUMS
Novietojums vidē

PROJEKTS
Berga Bazāra
vides
noformējums

PASŪTĪTĀJS
OMNIUM Invest
Marijas 13-4k
Rīga, LV-1050