

Izkārtnes



ERLANDS DESIGN STUDIO
SKOLAĻI 2, RĪGA, LV-1010
INFO@ERLANDS.COM
+371 288 13 118
WWW.ERLANDS.COM

DATUMS
14-Nov.
2019

APRAKSTS

NOSAUKUMS
IZKĀRTNES


PROJEKTS
Berga Bazāra
vides
noformējums

PASŪTĪTĀJS
OMNIUM Invest
Marijas 13-4k
Rīga, LV-1050

LAPA | KODS

IZ
01
01

IZKĀRTNE 1
IZ 12

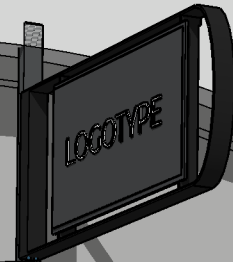


IZKĀRTNE 3
IZ 16




IZKĀRTNE 2
IZ 14



IZKĀRTNE 4
IZ 18

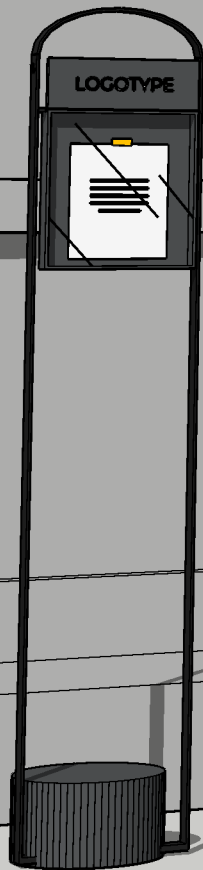

IZKĀRTNE 5
IZ 20

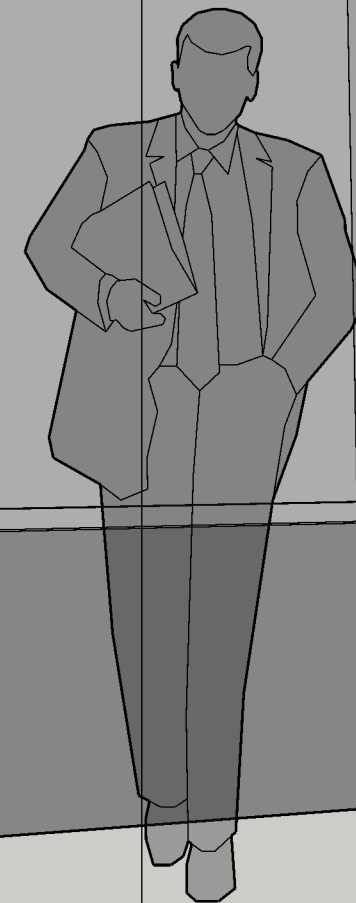



ERLANDS DESIGN STUDIO
SKOLAS 2, RĪGA, LV-1010
INFO@ERLANDS.COM
+ 371 288 13 118
WWW.ERLANDS.COM

DATUMS
14.-Nov.
2019

MĒROGS
-

APRAKSTS
-

NOSAUKUMS
IZ pozīcijas


PROJEKTS
Berga Bazāra
vides
noformējums

PASŪTĪTĀJS
OMNIUM Invest
Marijas 13-4k
Rīga, LV-1050


LAPA
KODS

IZ
02
02


IZKĀRTNE 1
IZ 12

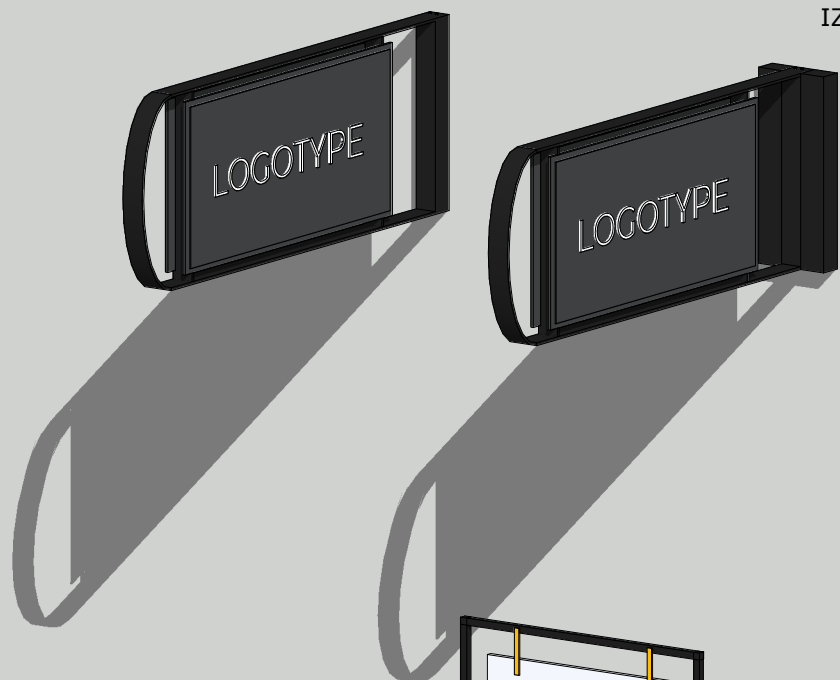


IZKĀRTNE 2
IZ 14

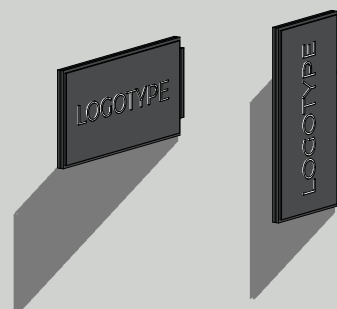



IZKĀRTNE 3
IZ 16

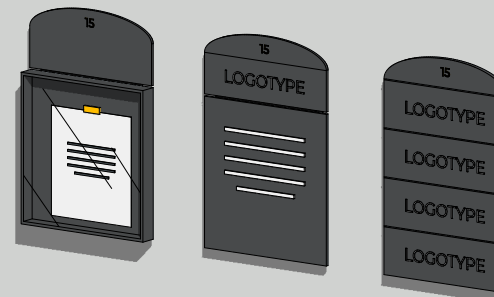

IZKĀRTNE 4
IZ 18

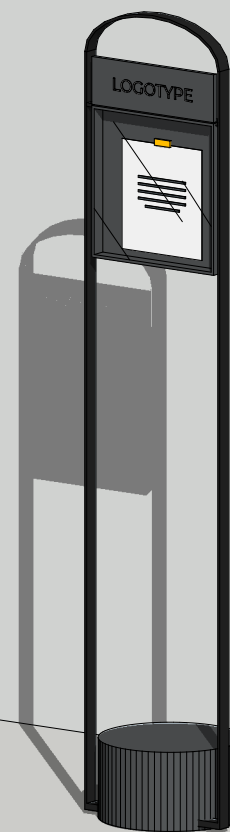

ZKĀRTNE 5
IZ 20

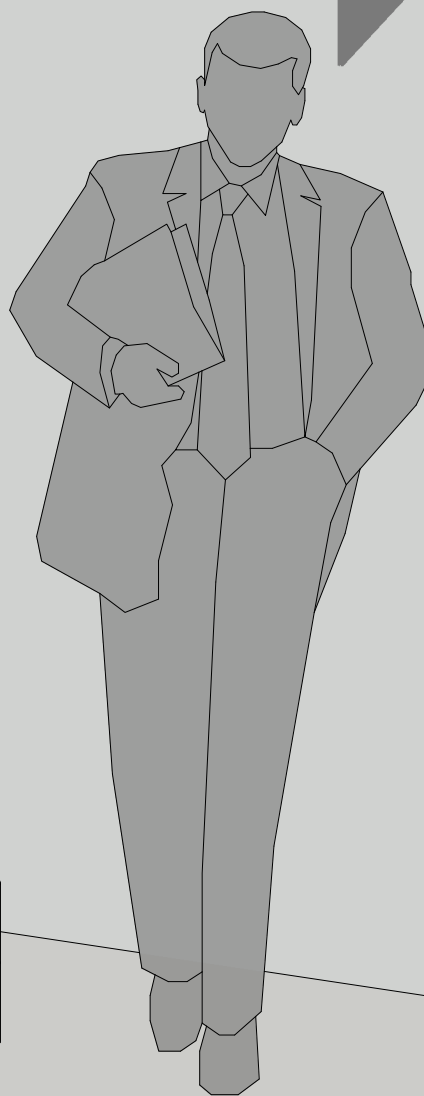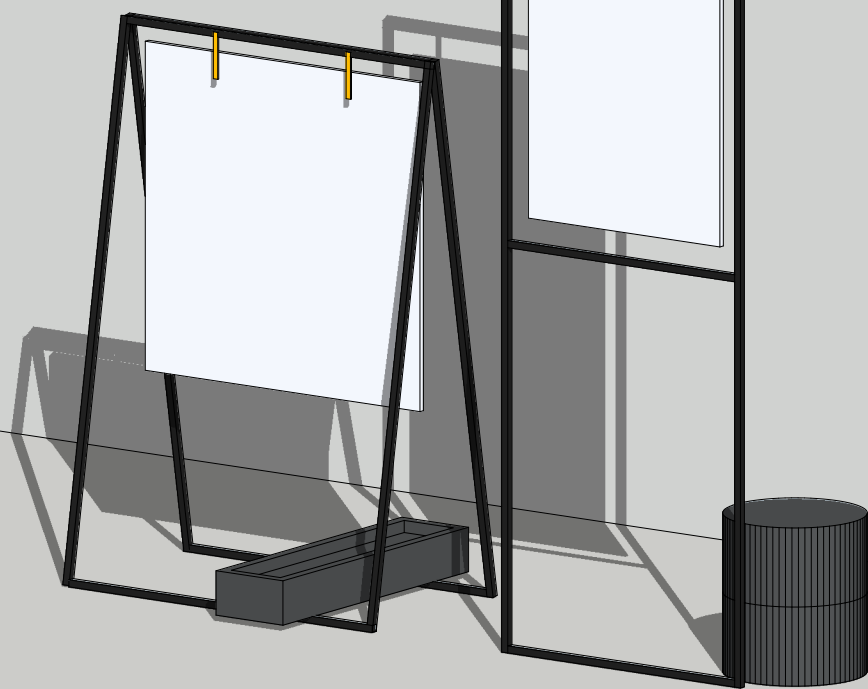



ERLANDS DESIGN STUDIO
SKOLAS 2, RĪGA, LV-1010
INFO@ERLANDS.COM
+ 371 288 13 118
WWW.ERLANDS.COM

DATUMS
14-Nov.
2019

MĒROGS
-

APRAKSTS
-

NOSAUKUMS
IZ izvietojums

PROJEKTS
Berga Bazāra
vides
noformējums


PASŪTĪTĀJS
OMNIUM Invest
Marijas 13-4k
Rīga, LV-1050

LAPA
KODS

03
IZ
03



IZ 1
IEEJAS IZKĀRTNE

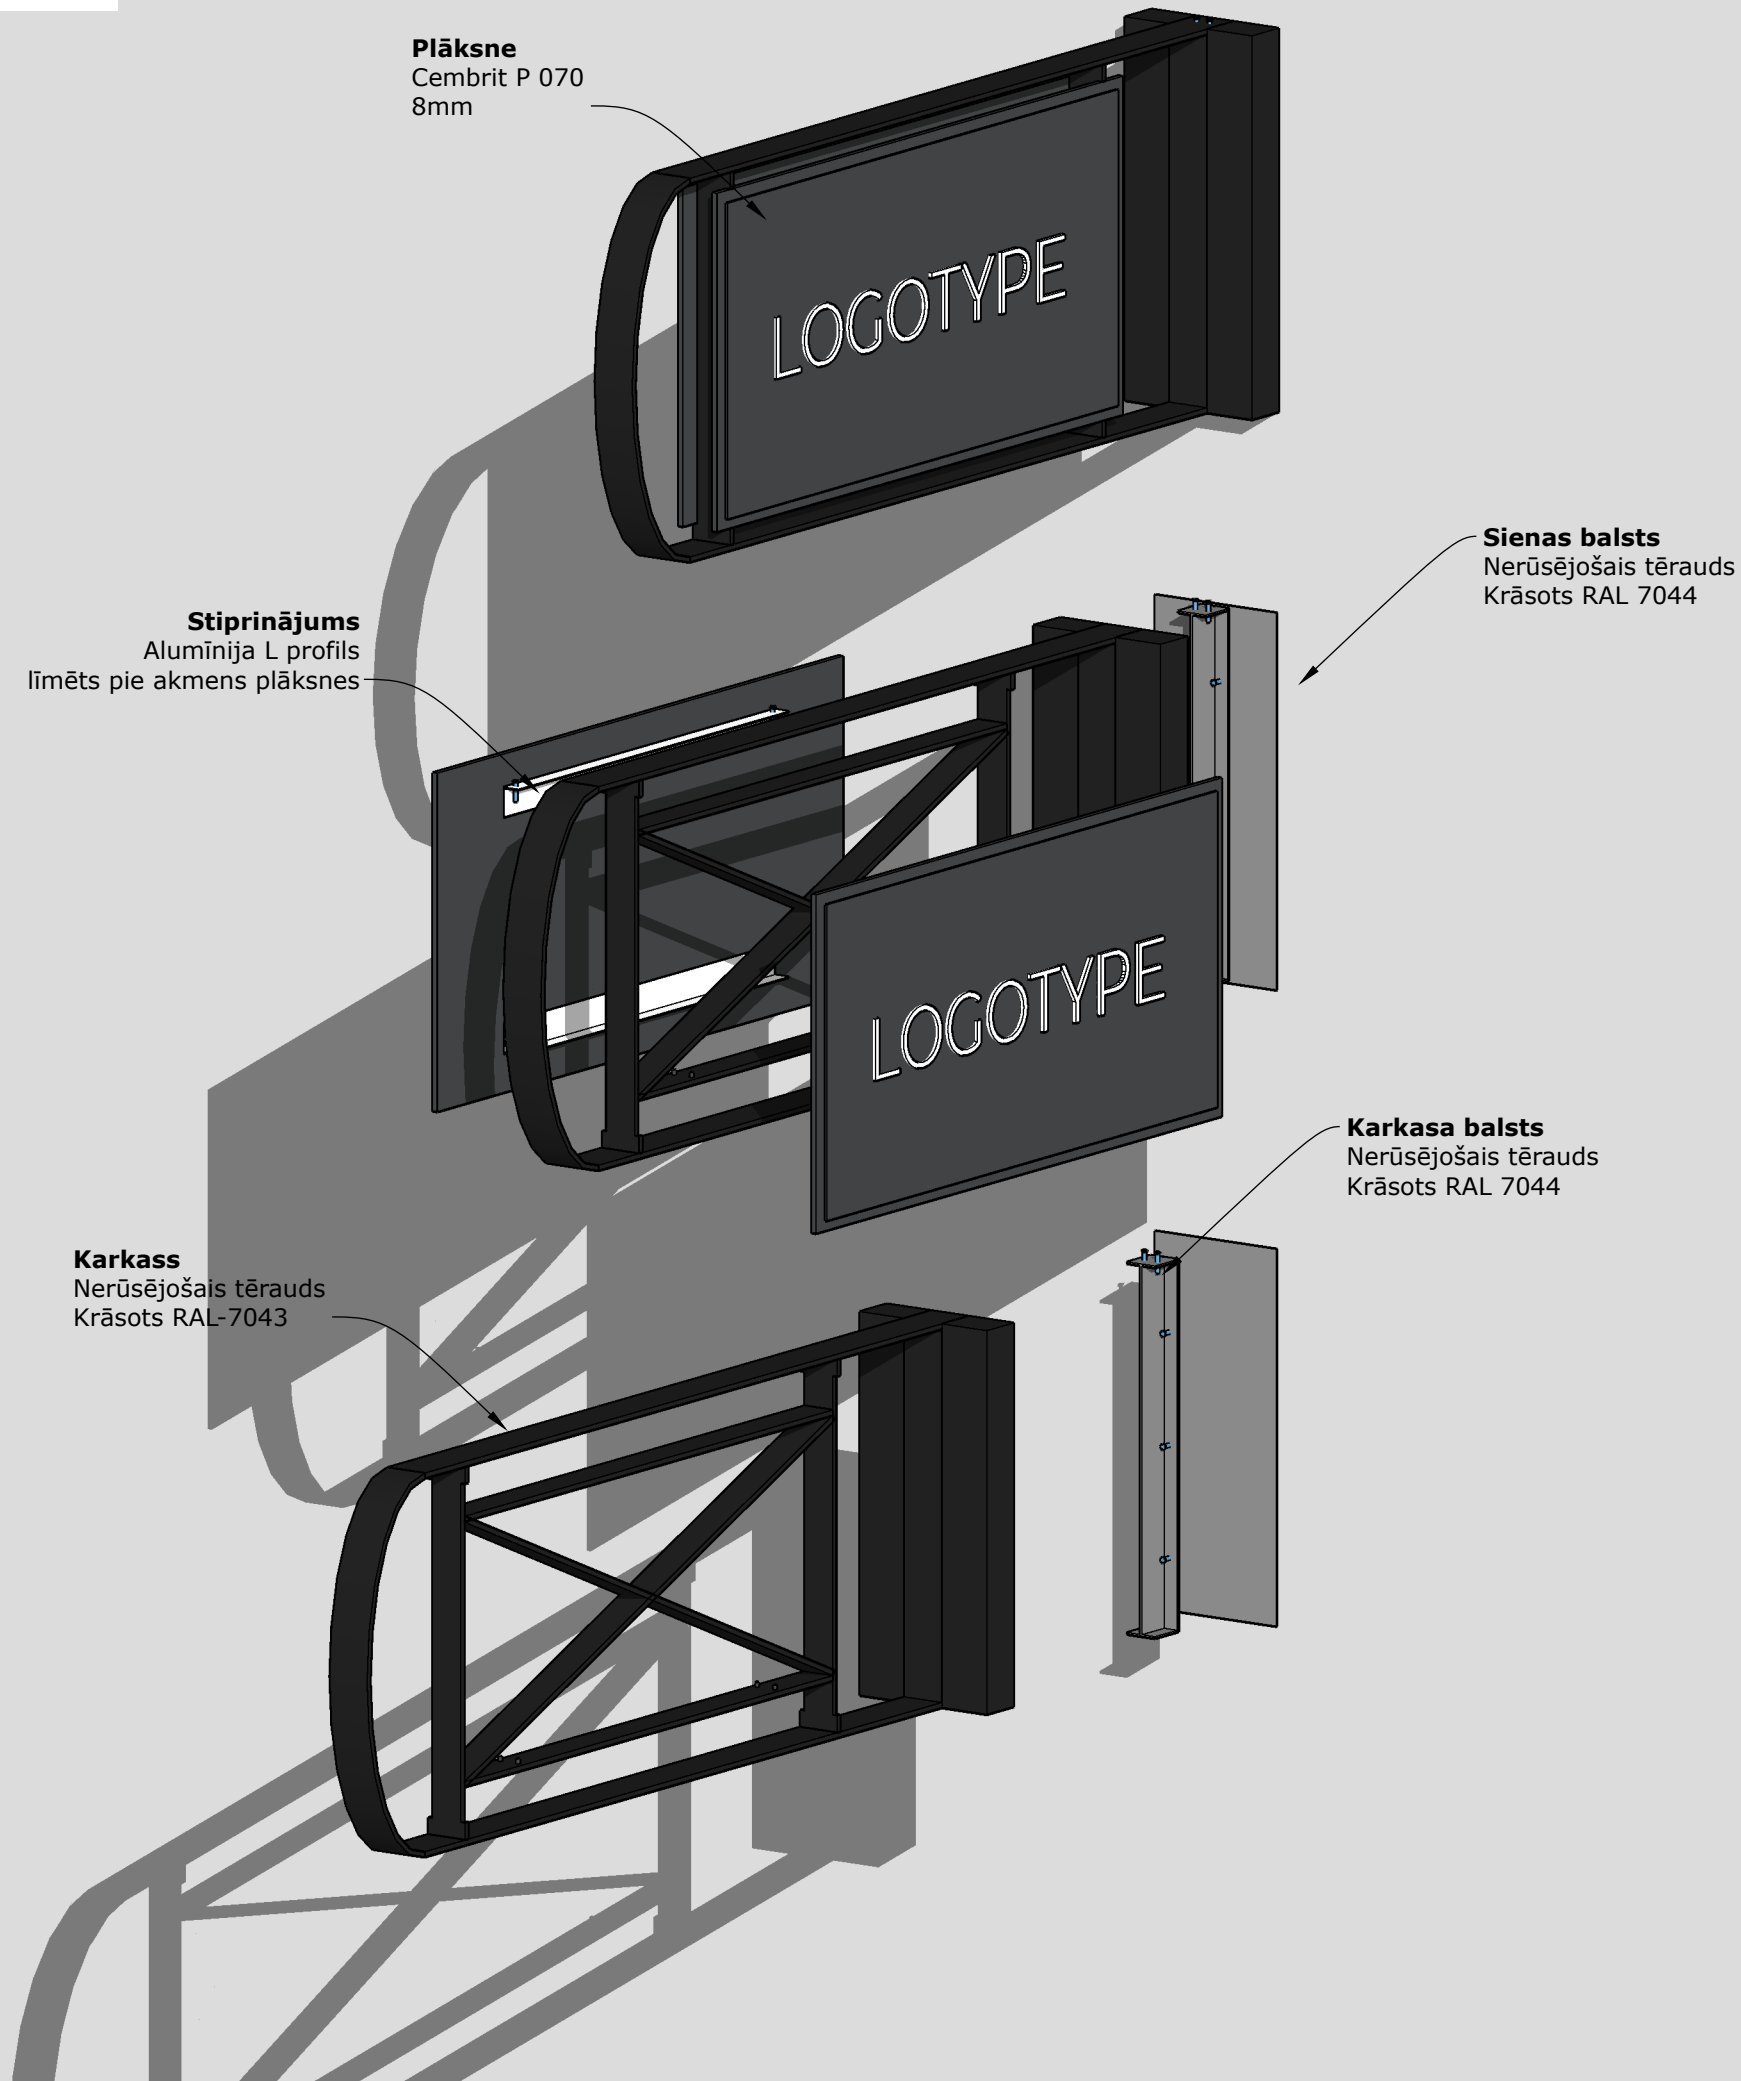

CEMBRIT
MELNS P 020
PELĒKS P 070
BALTS P 222
8mm

RAL
7043
7042
7044



ERLANDS DESIGN STUDIO
SKOLAS 2, RĪGA, LV-1010
INFO@ERLANDS.COM
+ 371 288 13 118
WWW.ERLANDS.COM

DATUMS
14-Nov.
2019

MĒROGS
-

APRAKSTS
-

NOSAUKUMS
IZ 1 ieeju 3d








PROJEKTS
Berga Bazāra
vides
noformējums

PASŪTĪTĀJS
OMNIUM Invest
Marijas 13-4k
Rīga, LV-1050

LAPA
KODS

IZ
04
04

IZ 1
IEEJAS IZKĀRTNE

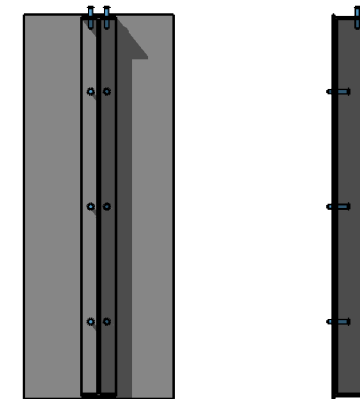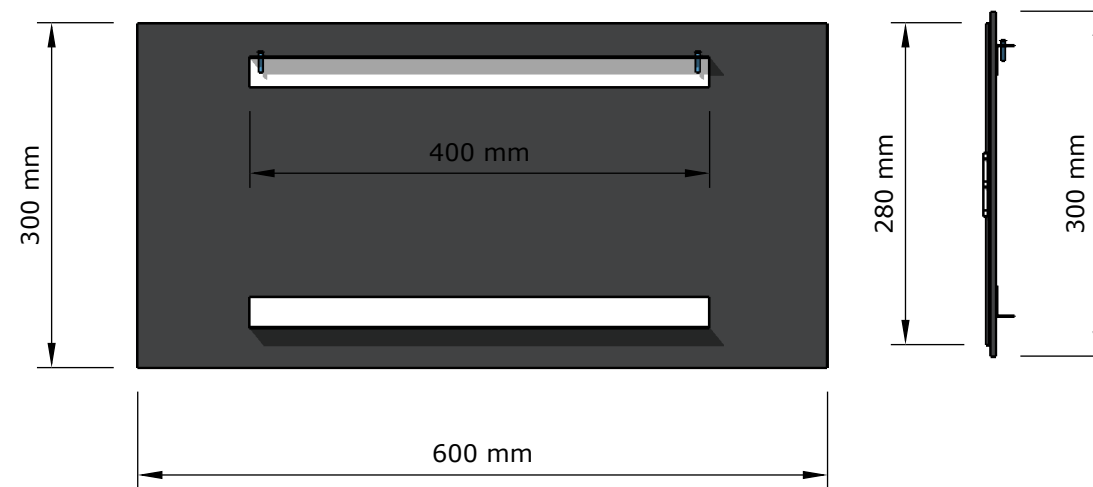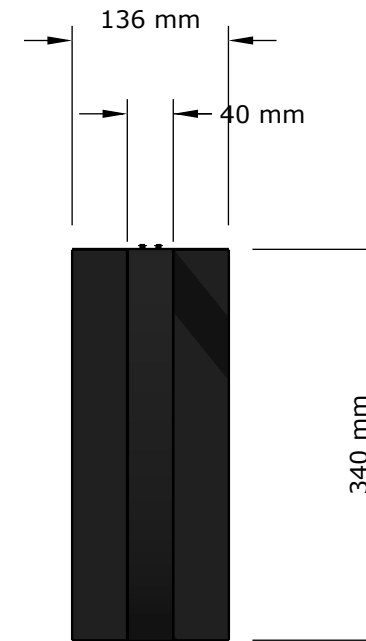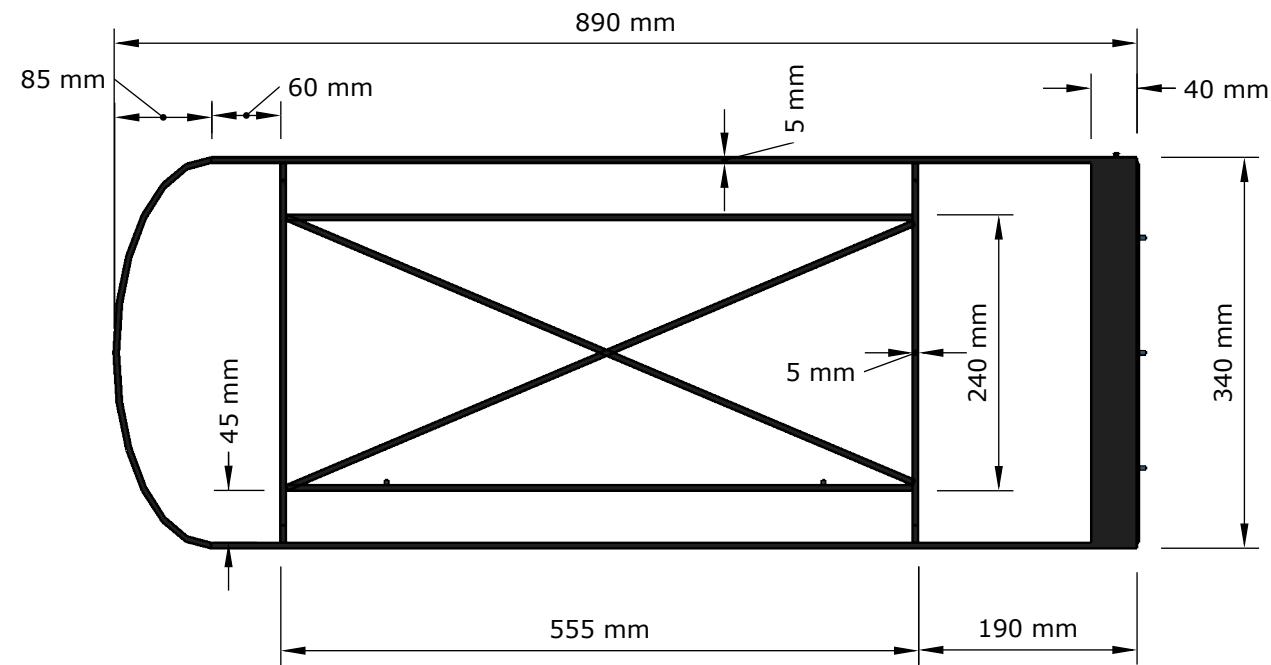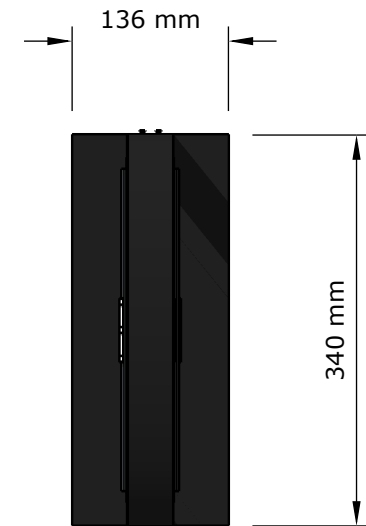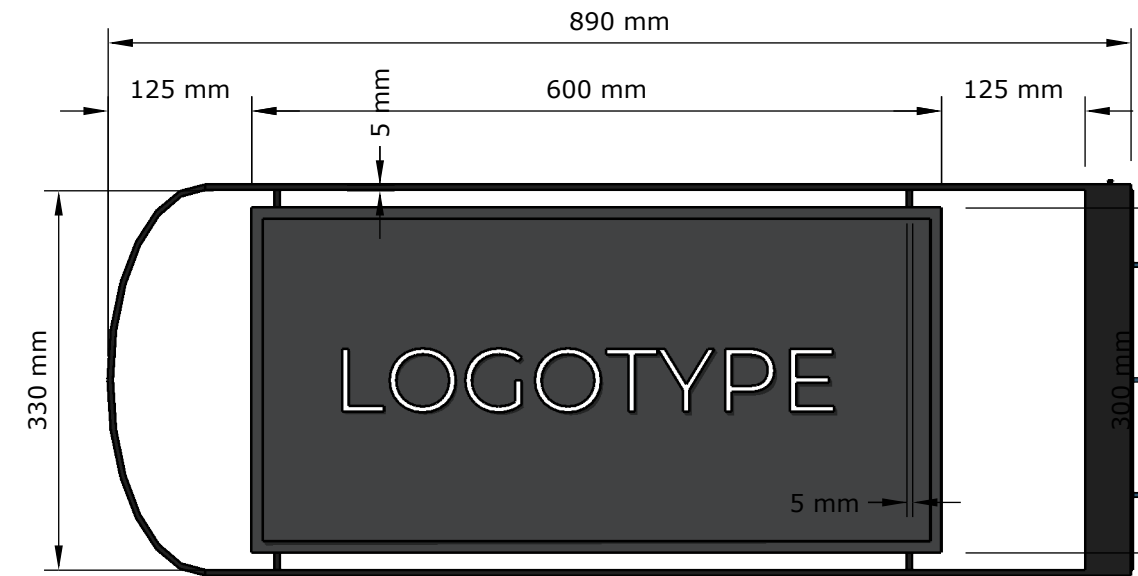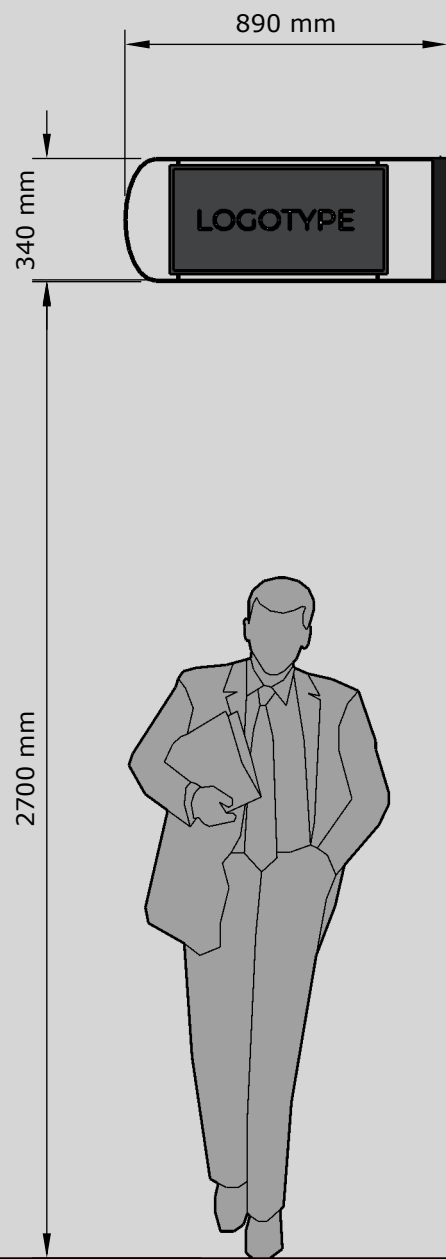

ERLANDS DESIGN STUDIO
SKOLAS 2, RĪGA, LV-1010
INFO@ERLANDS.COM
+ 371 288 13 118
WWW.ERLANDS.COM

DATUMS
14-Nov.
2019

MĒROGS
-

APRAKSTS
-


NOSAUKUMS
IZ 1 ieeju

PROJEKTS
Berga Bazāra
vides
noformējums

PASŪTĪTĀJS
OMNIUM Invest
Marijas 13-4k
Rīga, LV-1050

LAPA | KODS
05

IZ
05

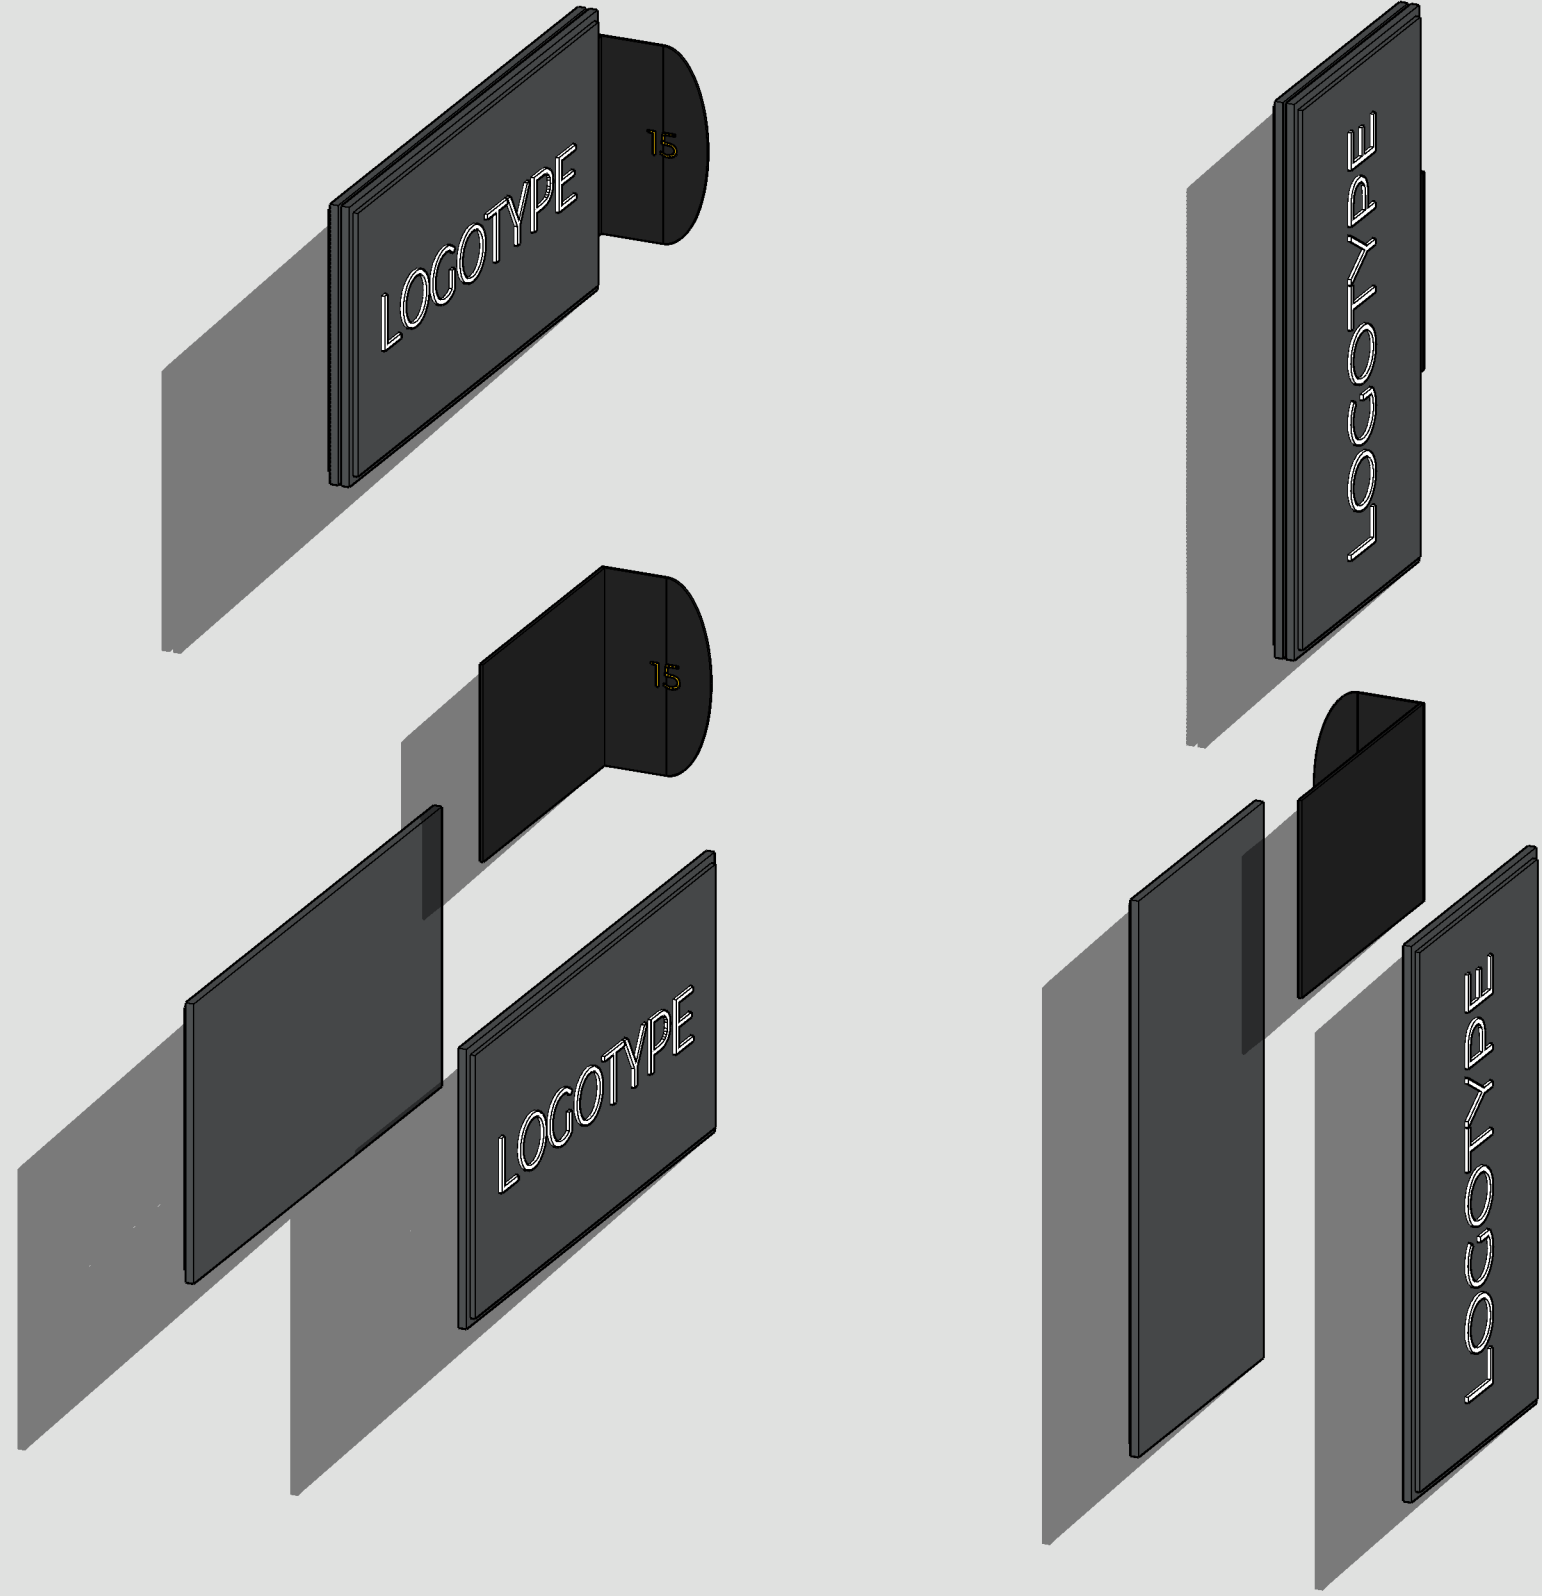

CEMBRIT
MELNS P 020
PELĒKS P 070
BALTS P 222
8mm

RAL
7043
7042
7044



ERLANDS DESIGN STUDIO
SKOLAS 2, RĪGA, LV-1010
INFO@ERLANDS.COM
+ 371 288 13 118
WWW.ERLANDS.COM

PASŪTĪTĀJS	PROJEKTS	NOSAUKUMS	APRAKSTS	MĒROGS	DATUMS
OMNIUM Invest Marijas 13-4k Rīga, LV-1050	Berga Bazāra vides noformējums	IZ 2 arku 3d	-	-	14-Nov. 2019



IZ 1
IEEJAS IZKĀRTNE

LOGOTYPE










2125 mm

LOGOTYPE

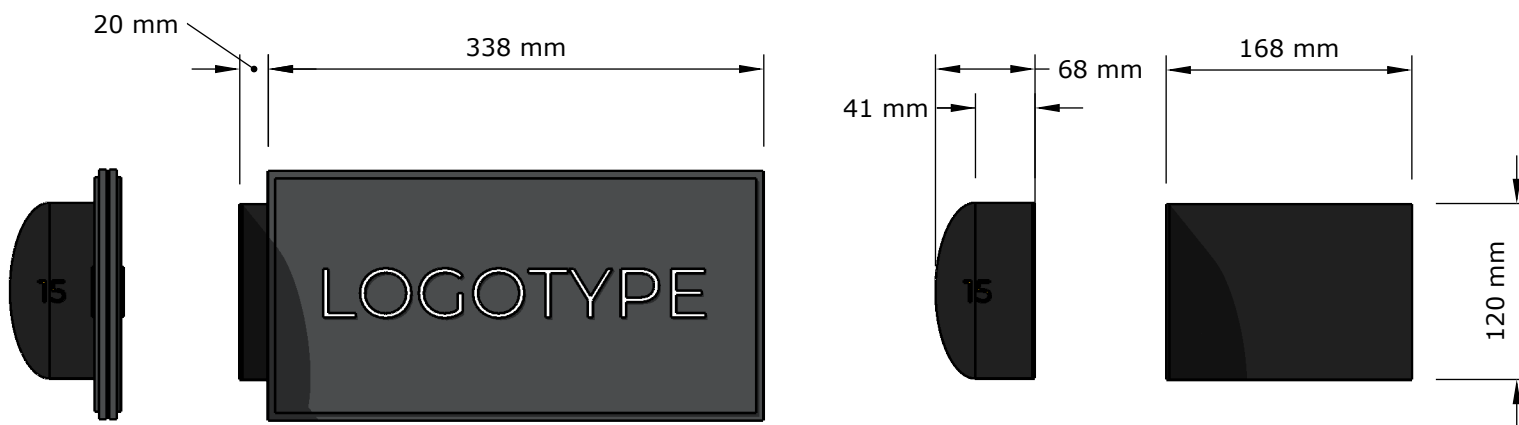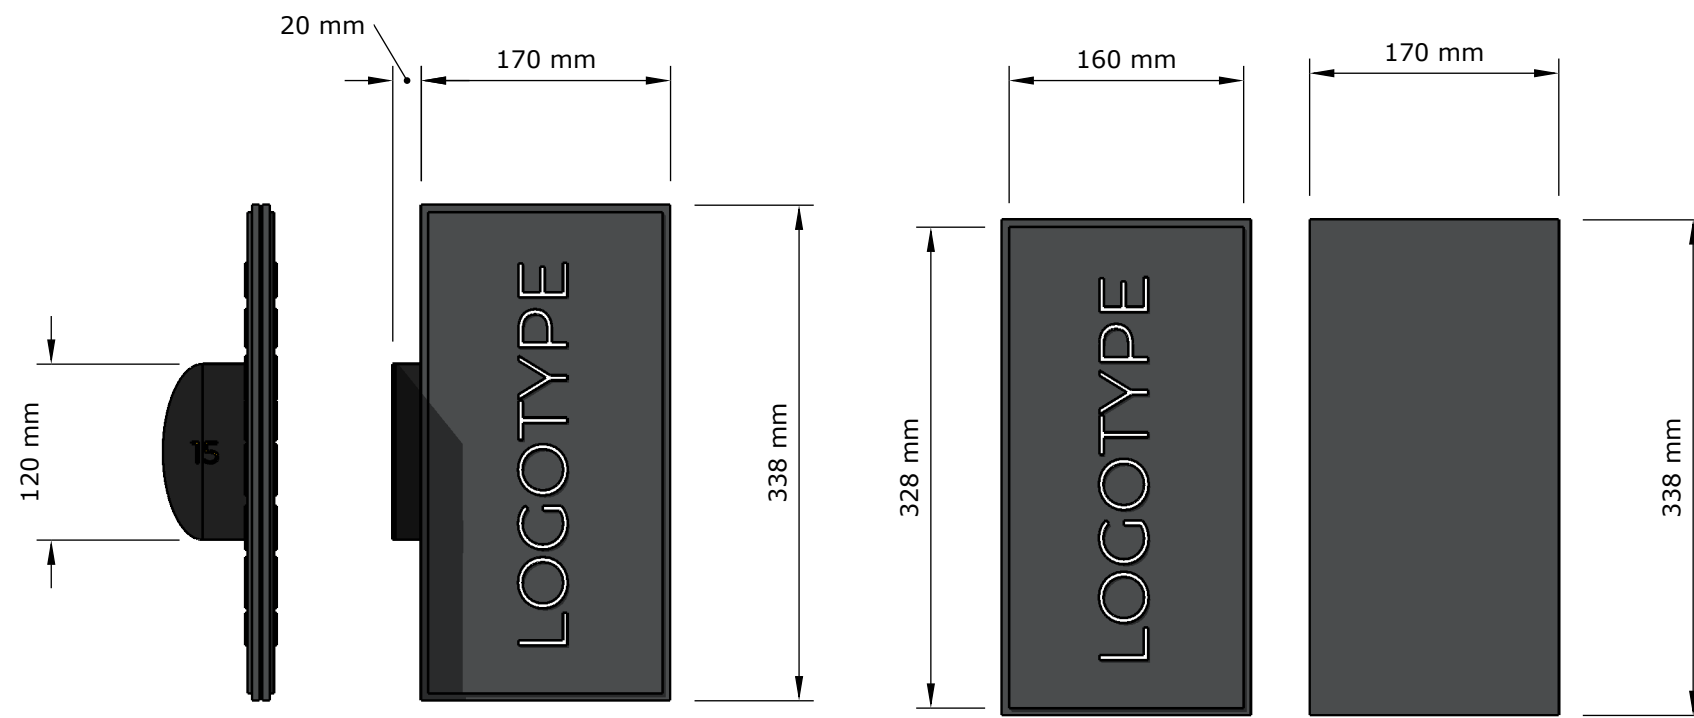

IZ 3
SIENAS IZKĀRTNE

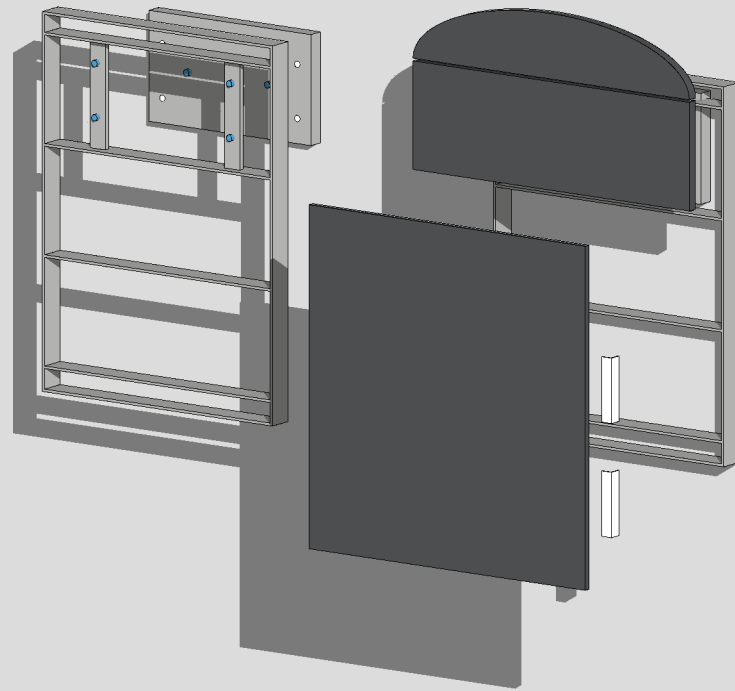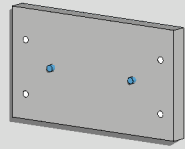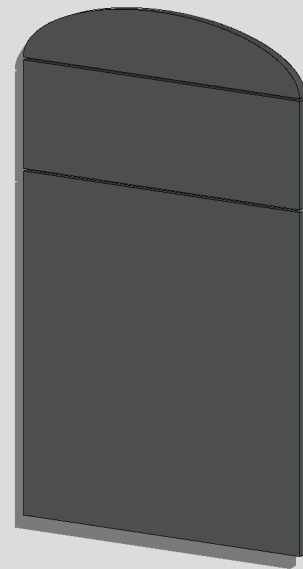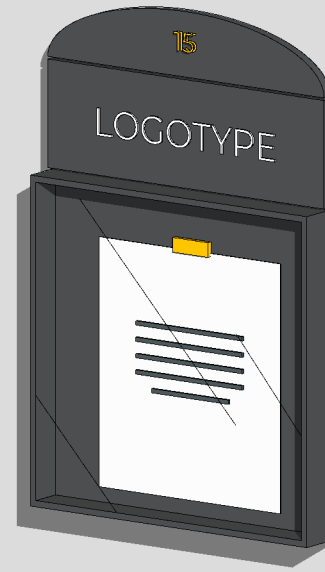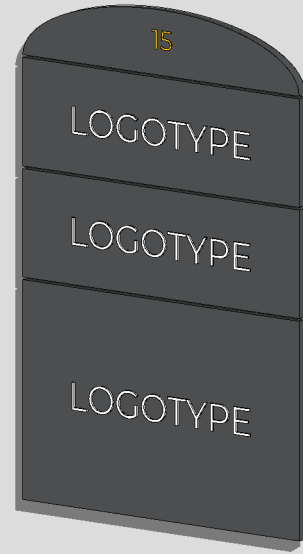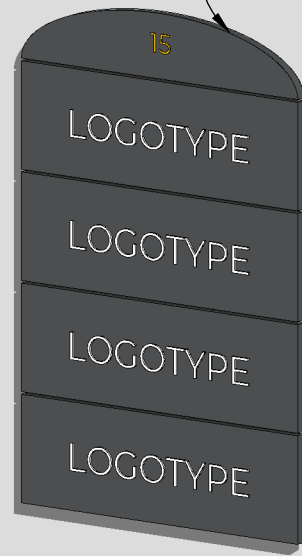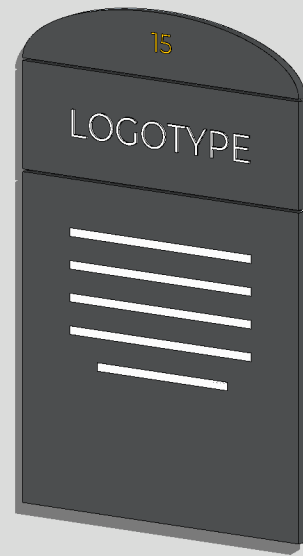

CEMBRIT
MELNS P 020
PELĒKS P 070
BALTS P 222
8mm

RAL
7043
7042
7044



ERLANDS DESIGN STUDIO
SKOLAS 2, RĪGA, LV-1010
INFO@ERLANDS.COM
+ 371 288 13 118
WWW.ERLANDS.COM

DATUMS
14-Nov.
2019

MĒROGS
-

APRAKSTS
-

NOSAUKUMS
IZ 3 sienas 3d

PROJEKTS
Berga Bazāra
vides
noformējums






PASŪTĪTĀJS
OMNIUM Invest
Marijas 13-4k
Rīga, LV-1050

LAPA
KODS

IZ
08


08

IZ 3
SIENAS IZKĀRTNE

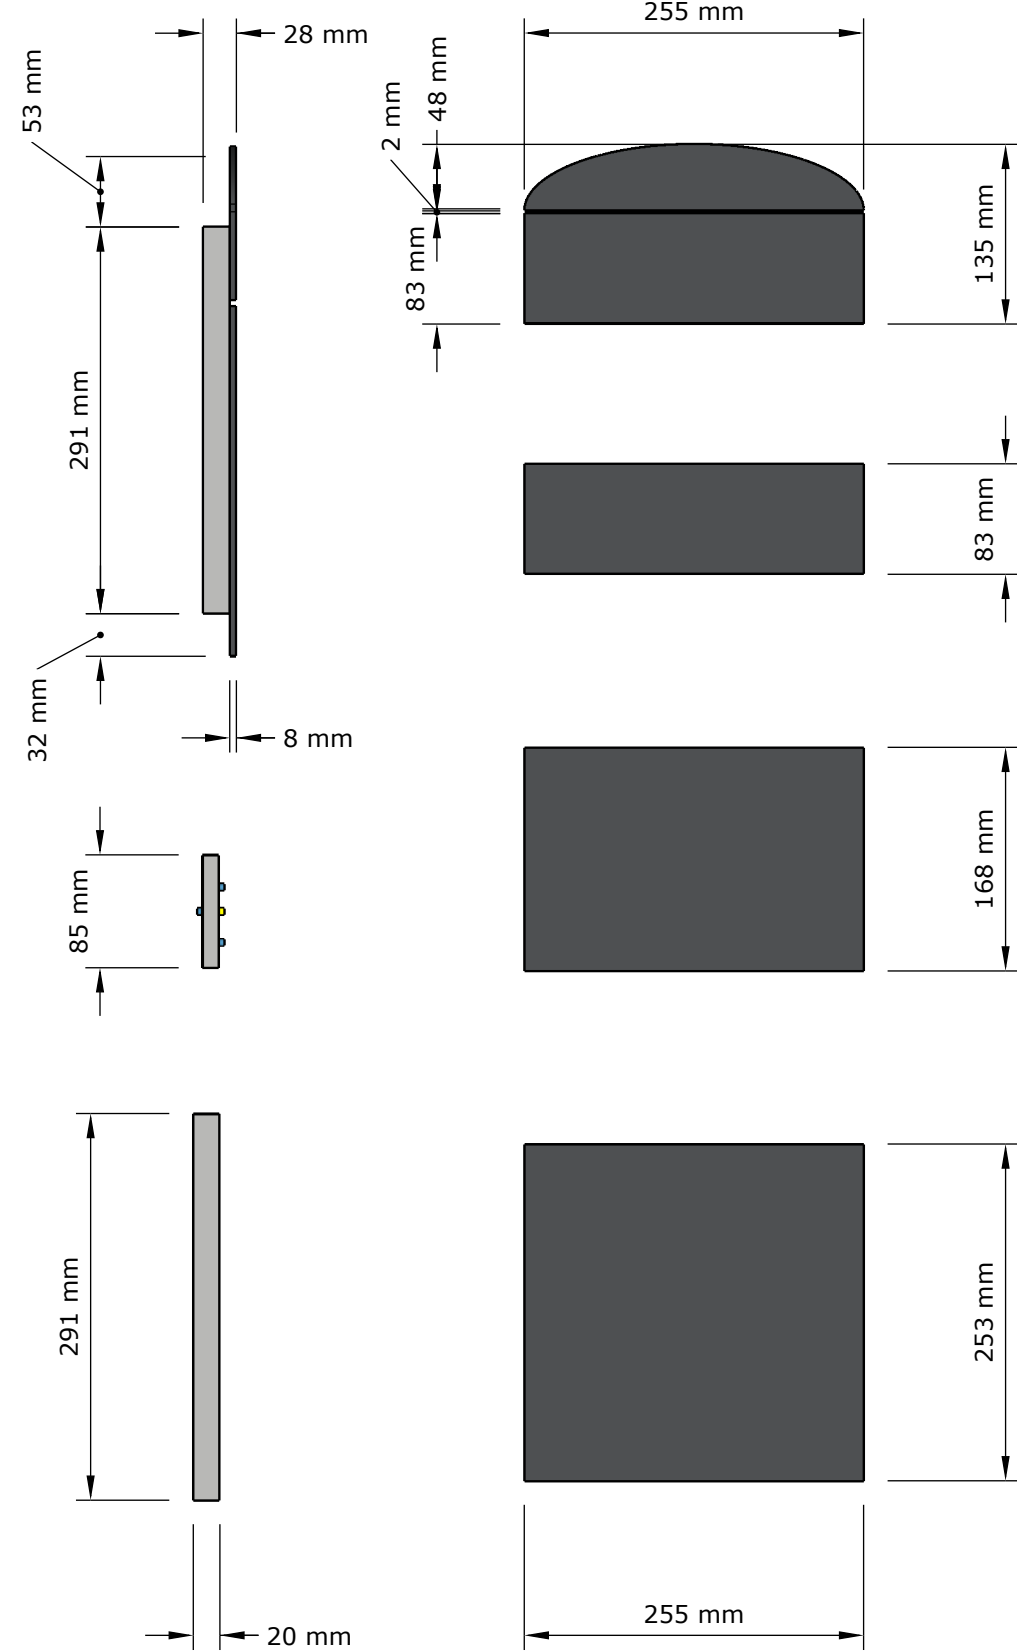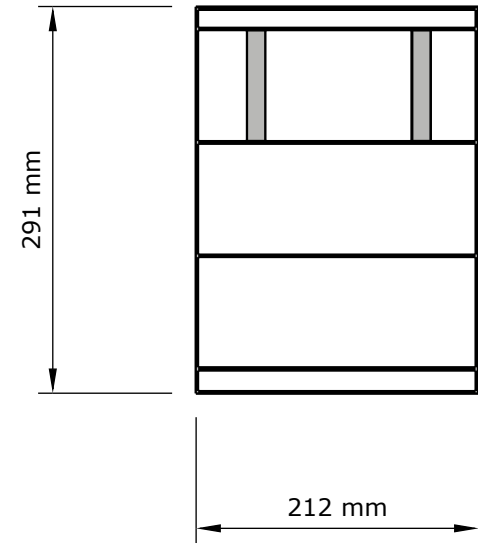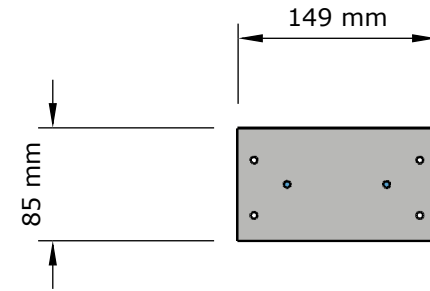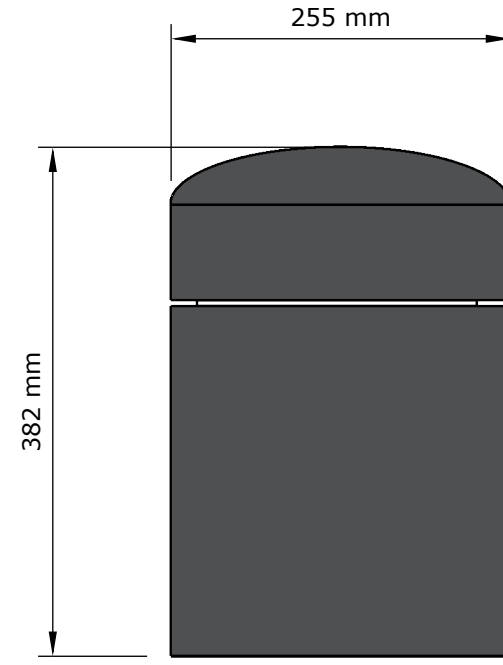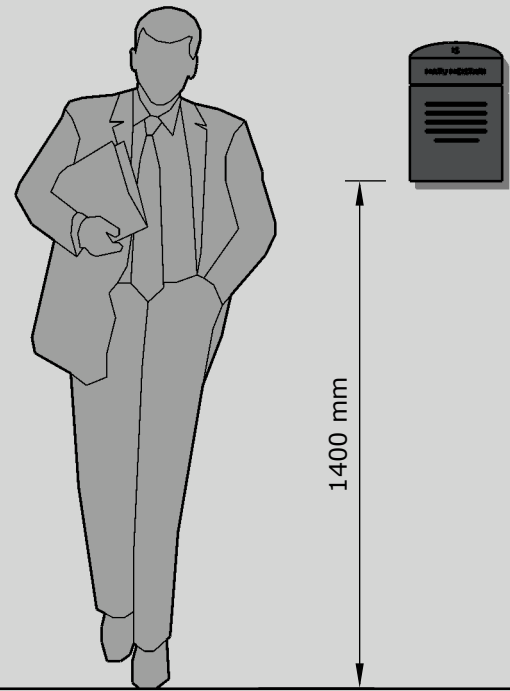

ERLANDS DESIGN STUDIO
SKOLAS 2, RĪGA, LV-1010
INFO@ERLANDS.COM
+ 371 288 13 118
WWW.ERLANDS.COM

PASŪTĪTĀJS	PROJEKTS	NOSAUKUMS	APRAKSTS	MĒROGS	DATUMS
OMNIUM Invest Marijas 13-4k Rīga, LV-1050	Berga Bazāra vides noformējums	IZ 3 sienas	-	-	14-Nov. 2019

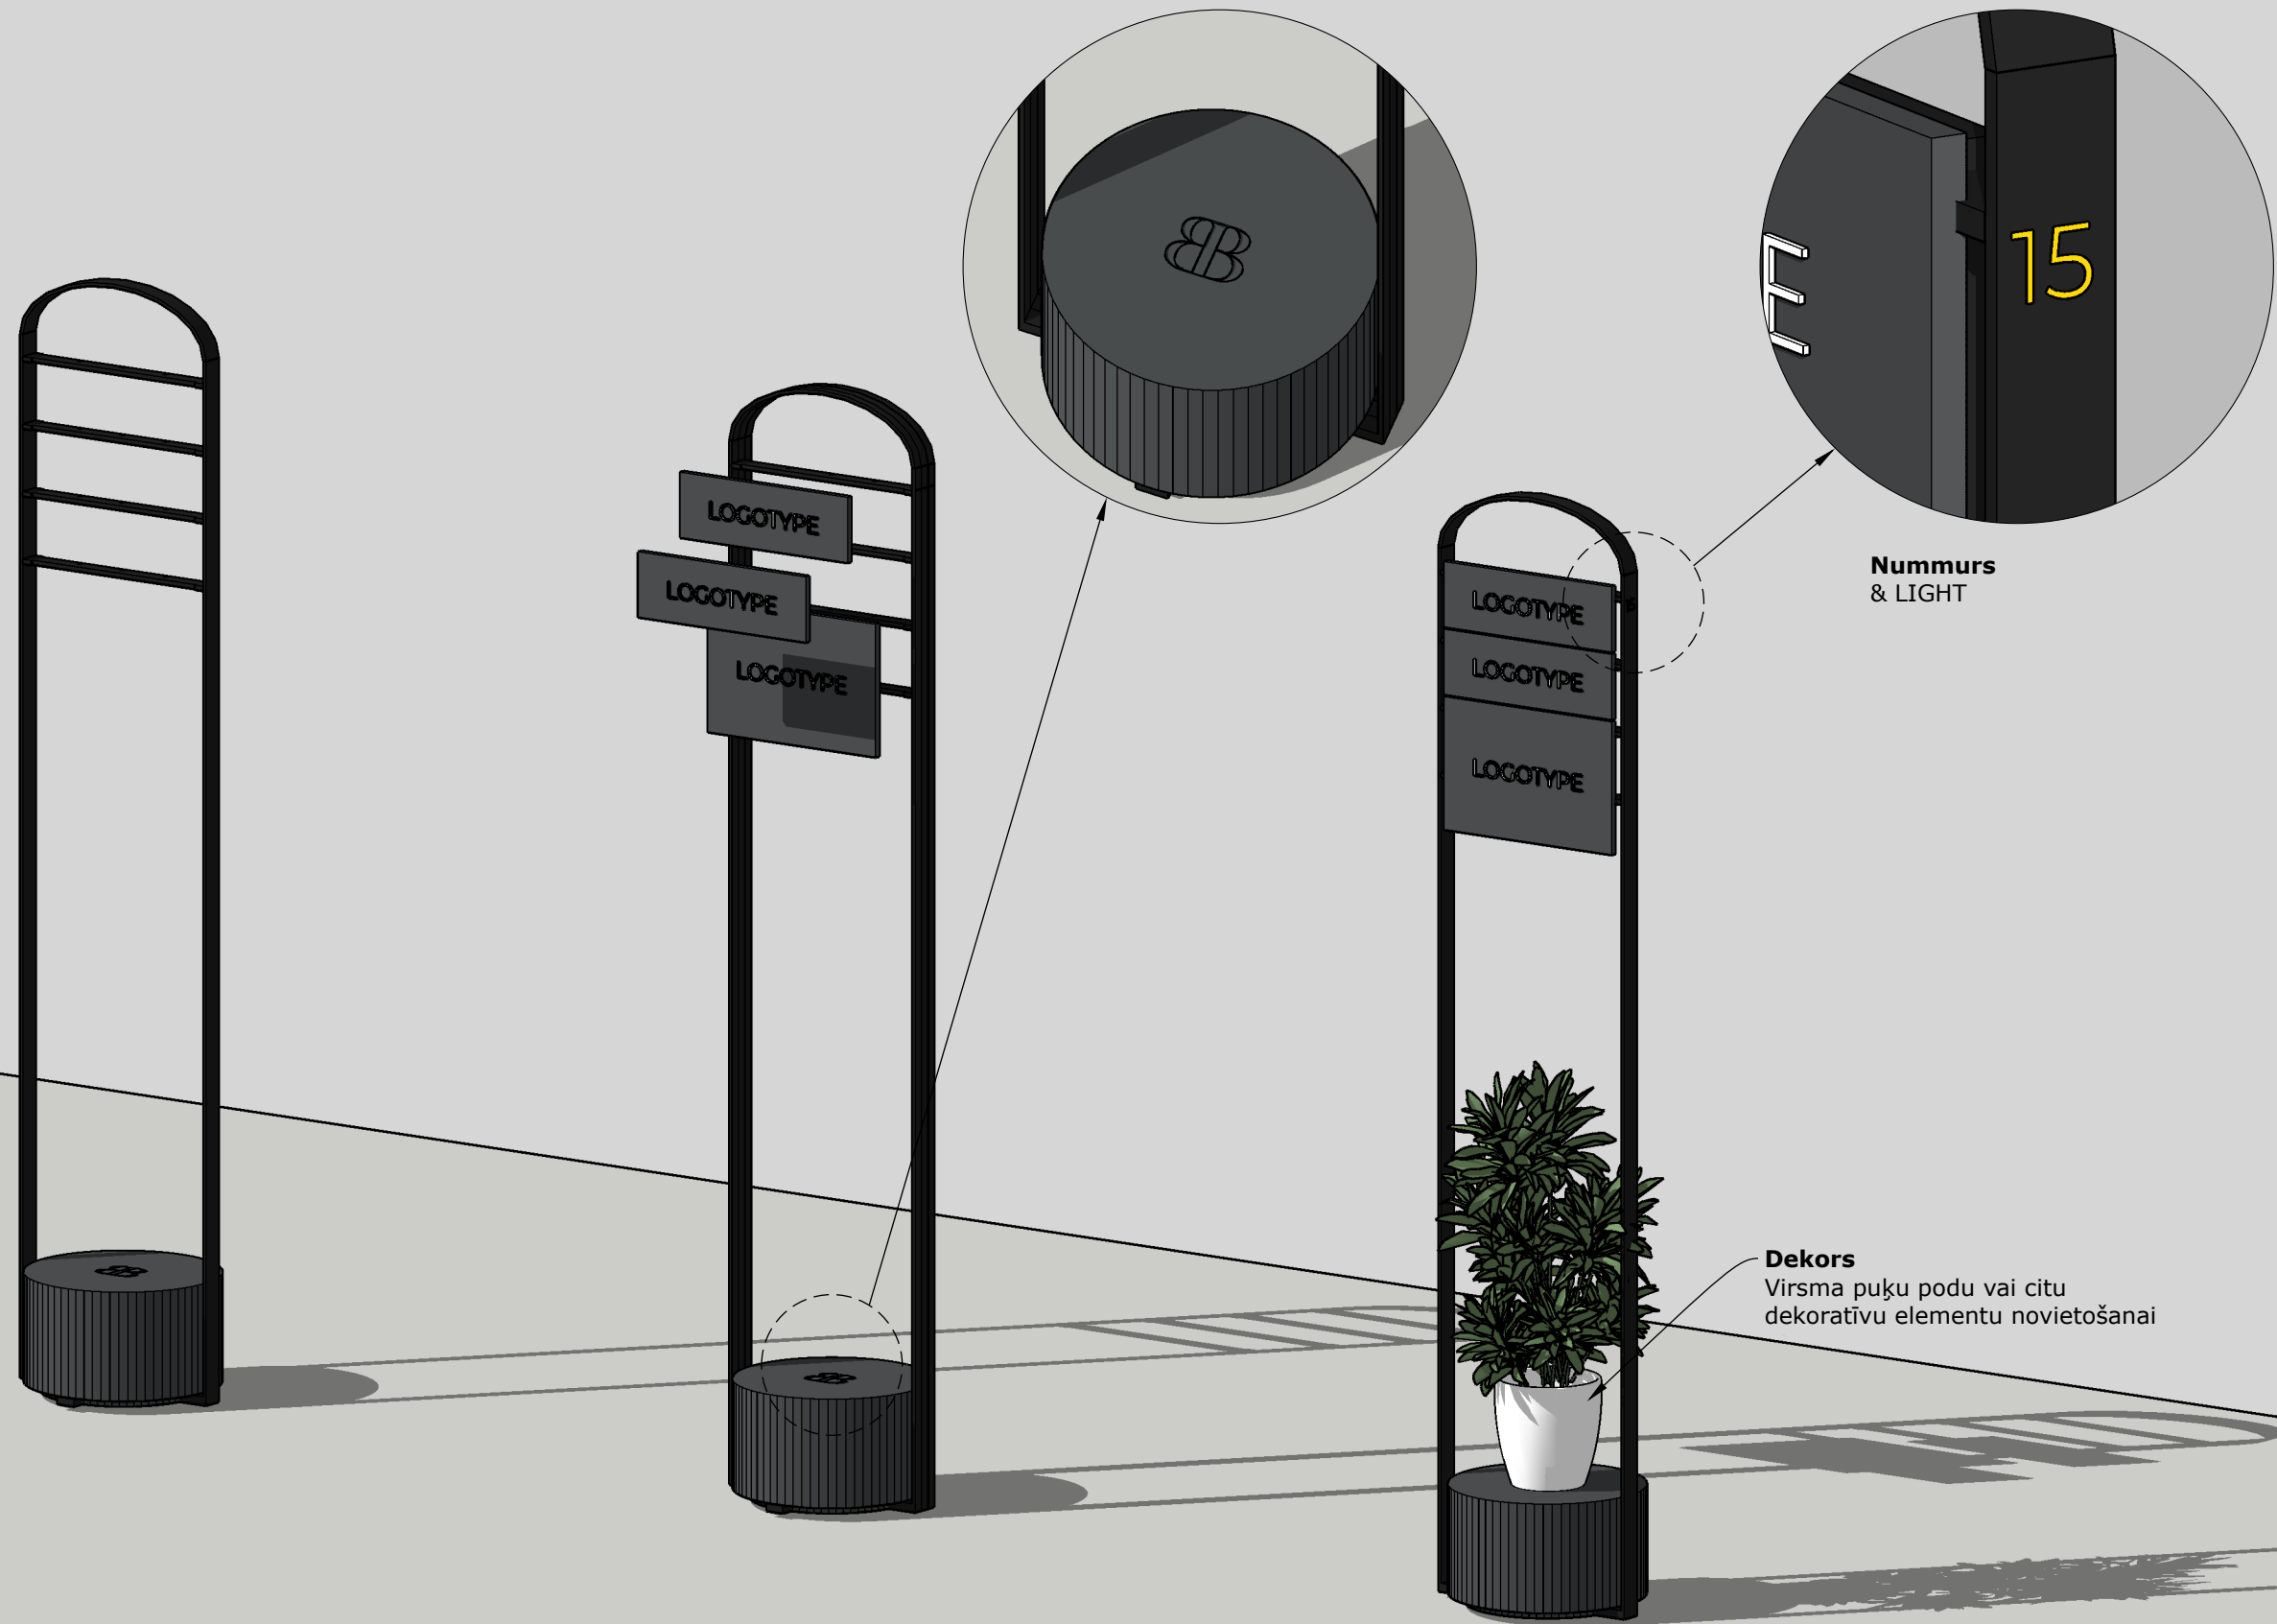

Dekors
Virsmā puķu podu vai citu dekoratīvu elementu novietošanai

Nummurs & LIGHT



ERLANDS DESIGN STUDIO
SKOLAS 2, RĪGA, LV-1010
INFO@ERLANDS.COM
+ 371 288 13 118
WWW.ERLANDS.COM

DATUMS
14.-Nov.
2019

MĒROGS
-





APRAKSTS
-

NOSAUKUMS
IZ 4 brīvstāvošā
3d

PROJEKTS
Berga Bazāra
vides
noformējums

PASŪTĪTĀJS
OMNIUM Invest
Marijas 13-4k
Rīga, LV-1050

IZ 4
BRĪVSTĀVOŠĀ IZKĀRTNE

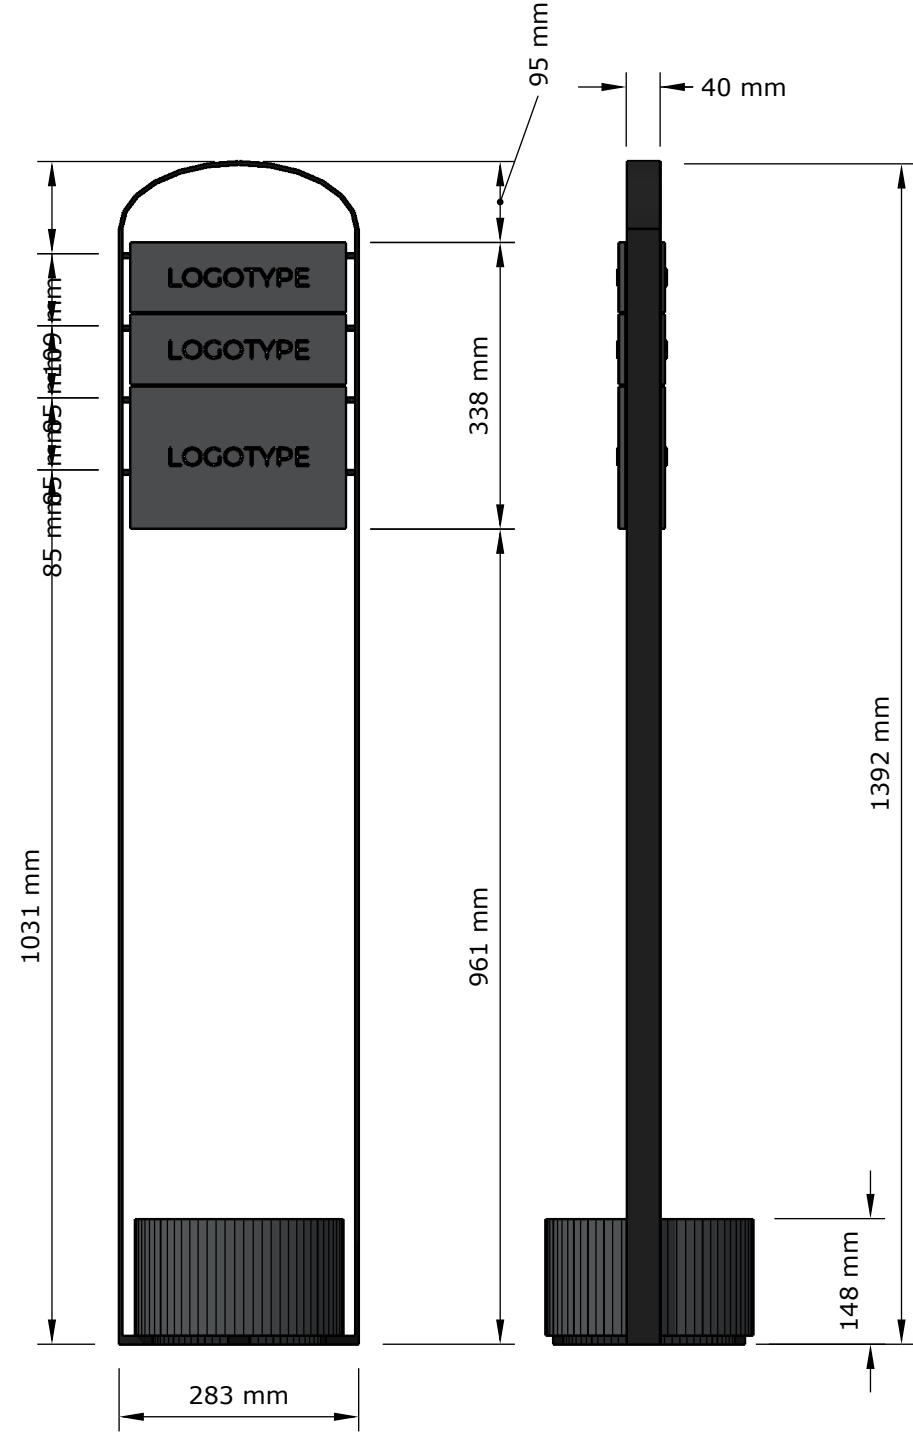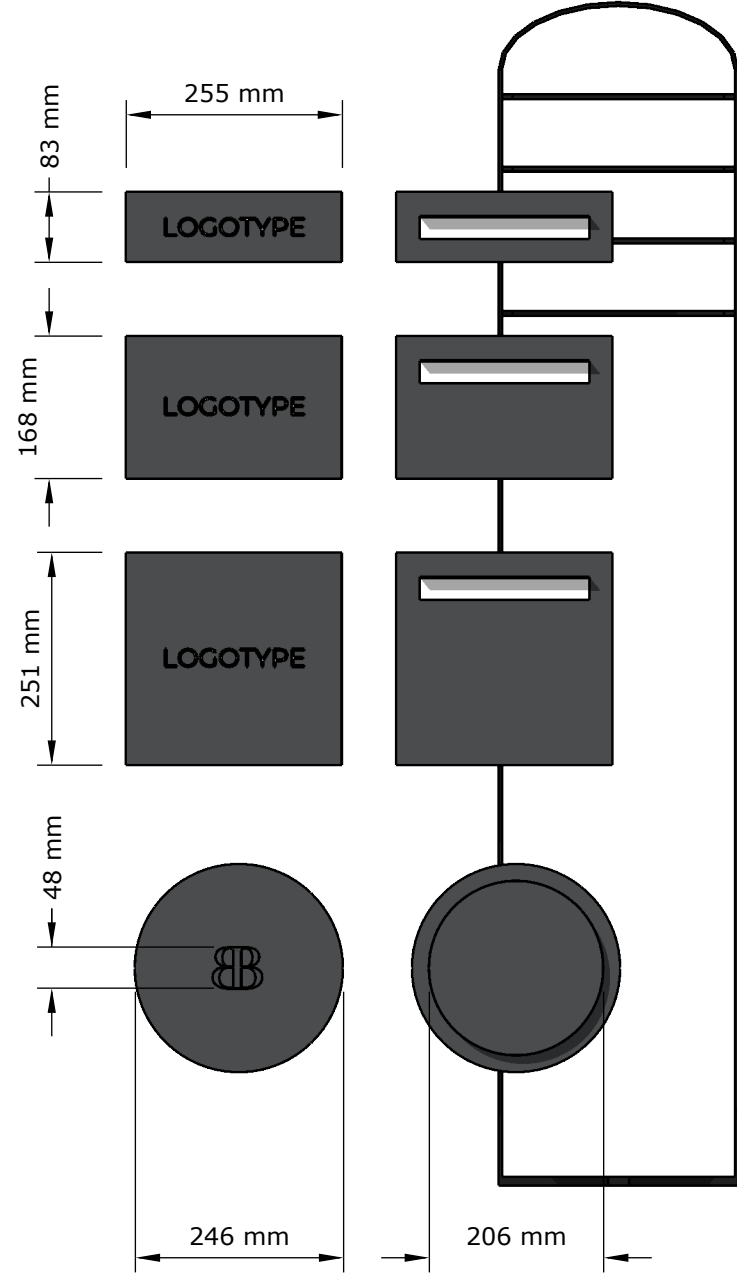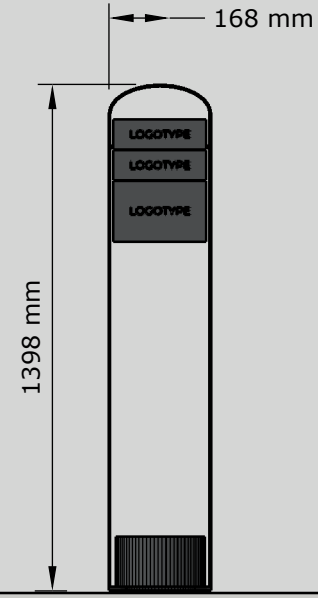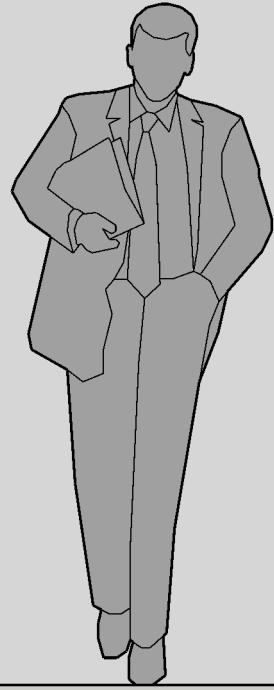

ERLANDS DESIGN STUDIO
SKOLAS 2, RĪGA, LV-1010
INFO@ERLANDS.COM
+ 371 288 13 118
WWW.ERLANDS.COM

DATUMS
14.-Nov.
2019

MĒROGS
-

APRAKSTS
-



NOSAUKUMS
IZ 4 brīvstāvošā

PROJEKTS
Berga Bazāra
vides
noformējums

PASŪTĪTĀJS
OMNIUM Invest
Marijas 13-4k
Rīga, LV-1050

LAPA | KODS

IZ
11
11

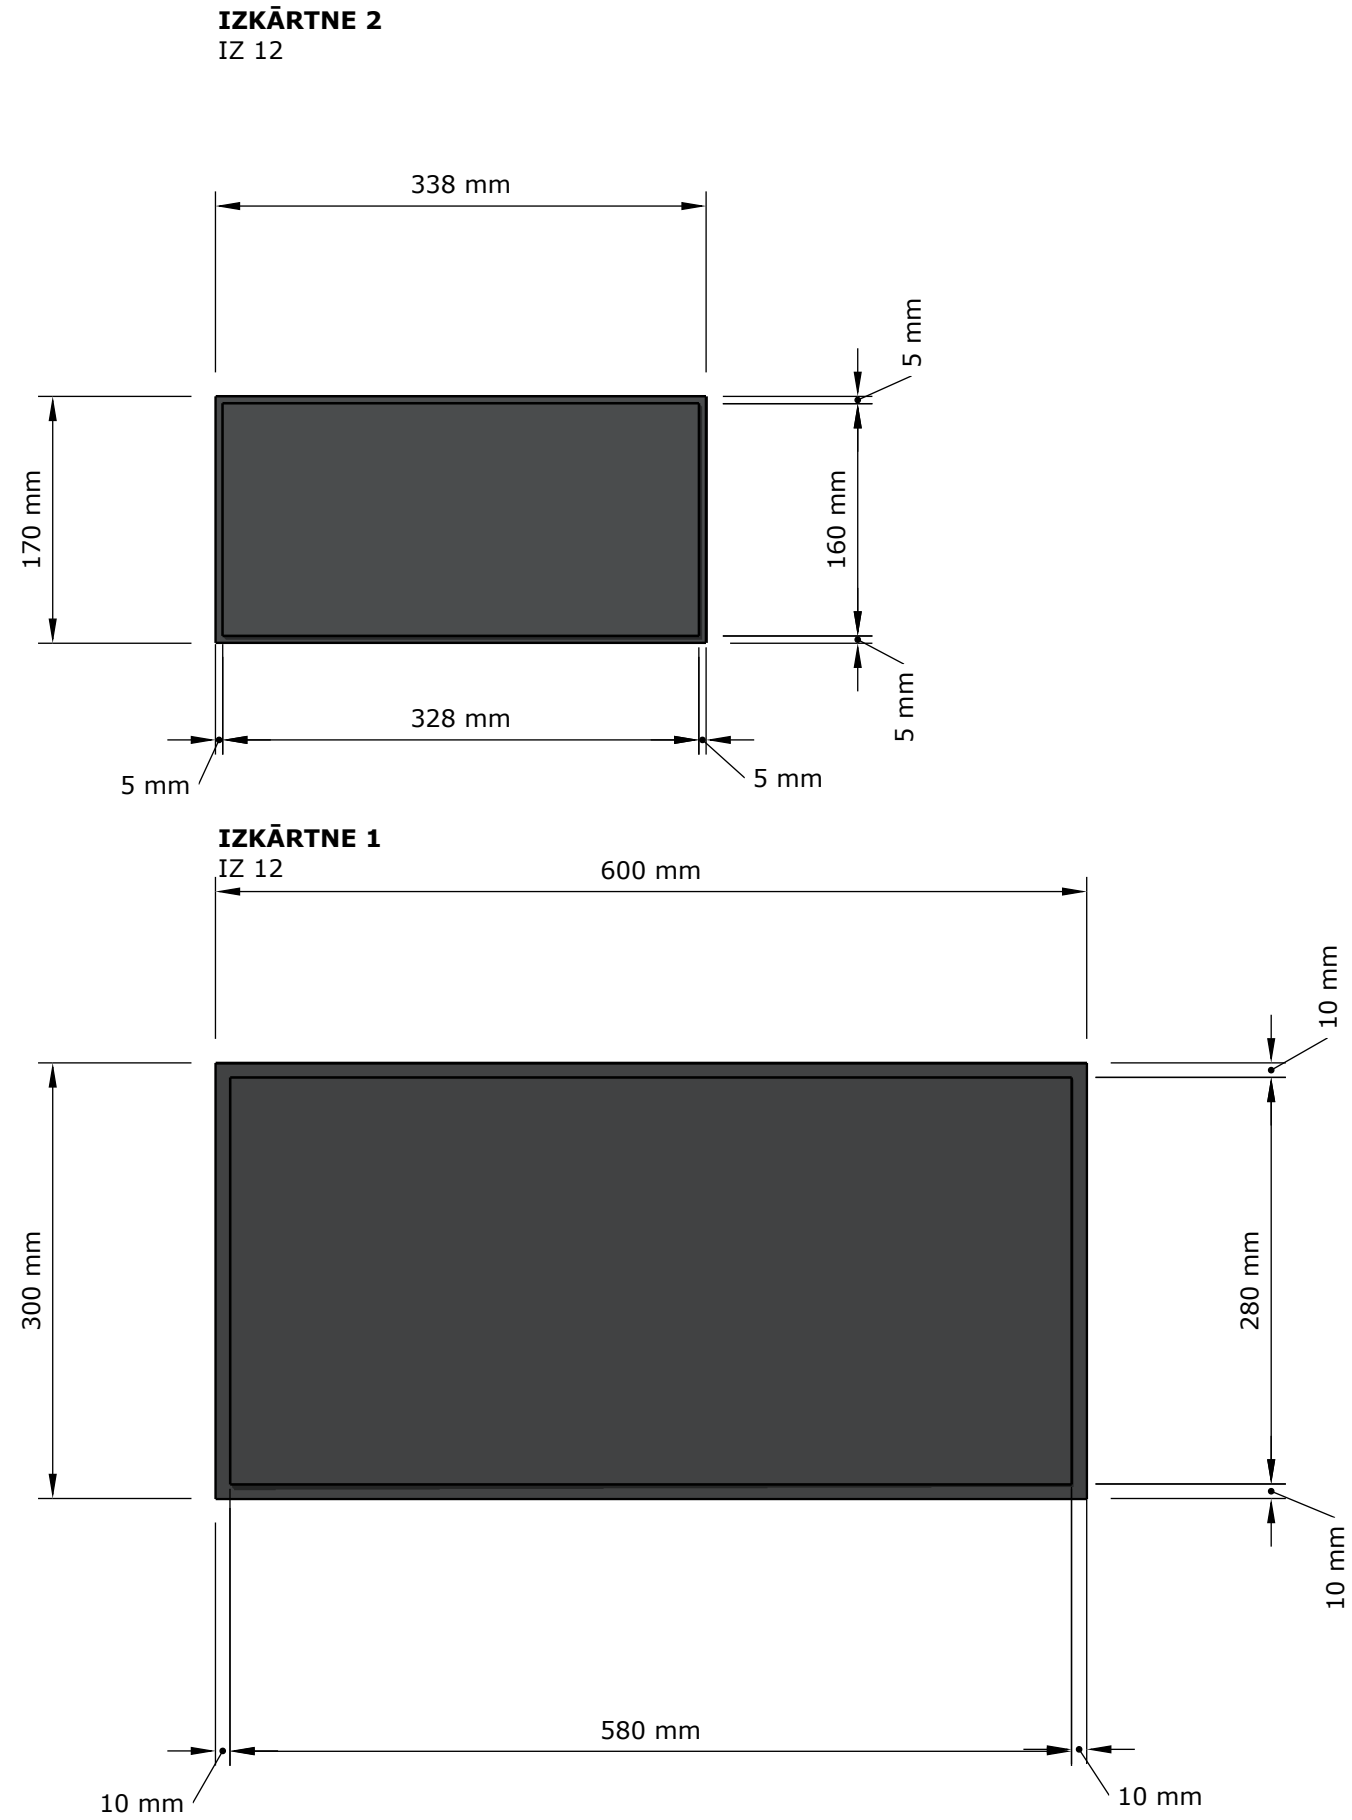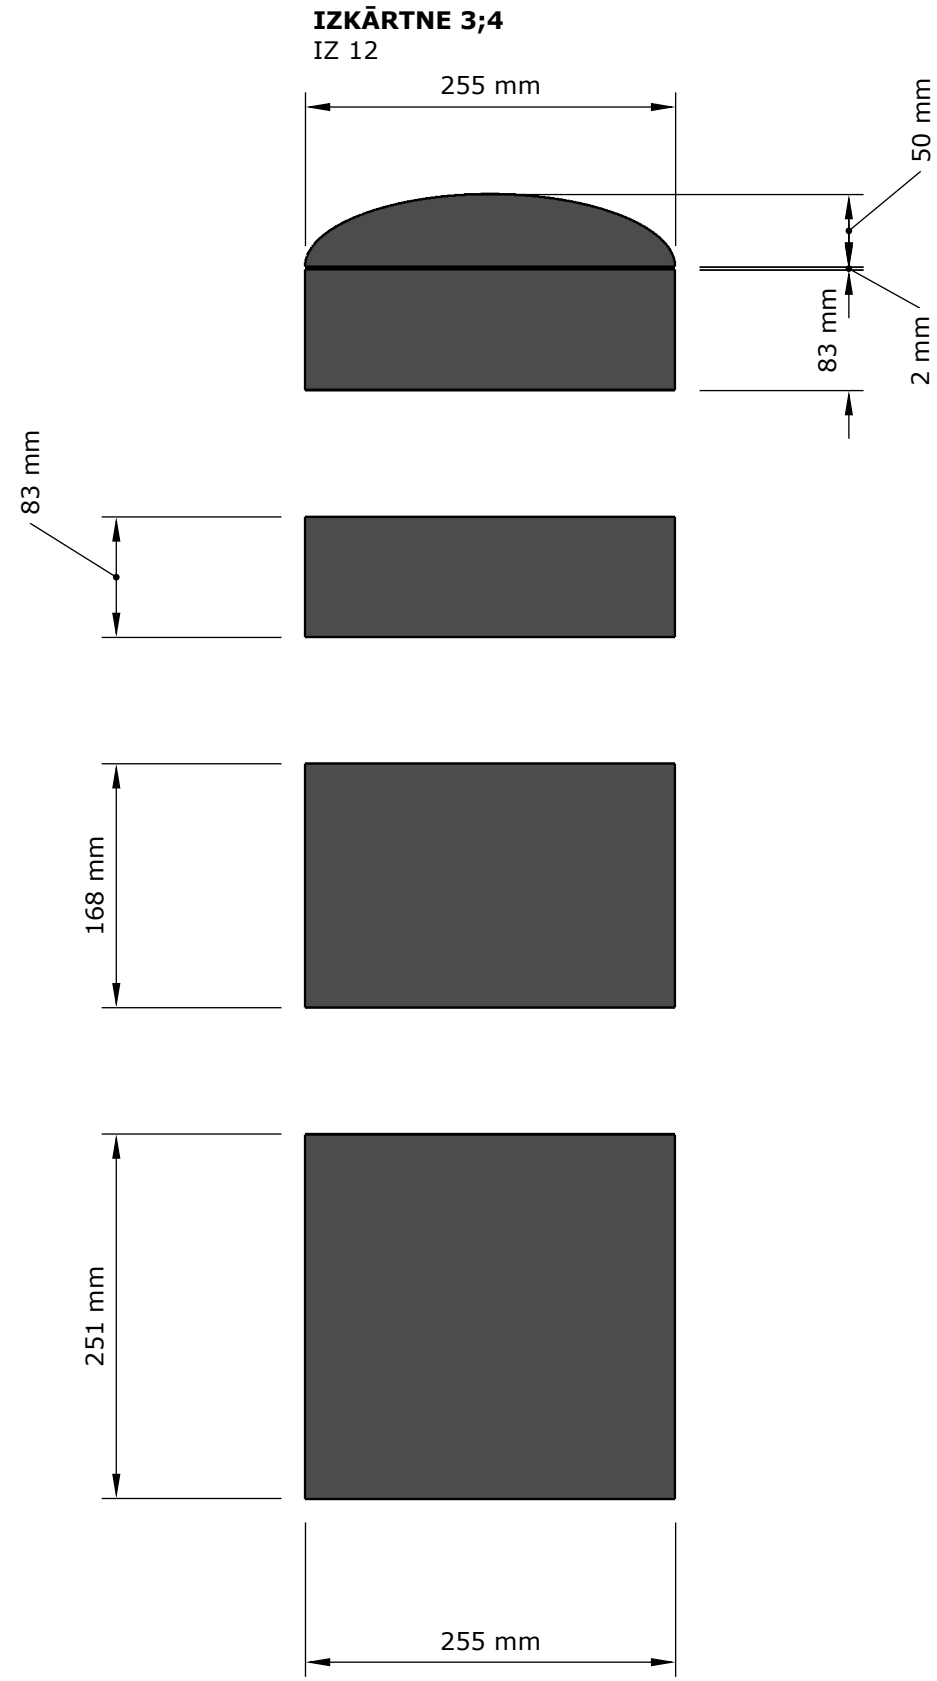

ERLANDS DESIGN STUDIO
SKOLAS 2, RĪGA, LV-1010
INFO@ERLANDS.COM
+ 371 288 13 118
WWW.ERLANDS.COM

DATUMS
14-Nov.
2019

MĒROGS

APRAKSTS

NOSAUKUMS

PROJEKTS

PASŪTĪTĀJS



IZ plāksnes
Berga Bazāra
vides
noformējums

OMNIUM Invest
Marijas 13-4k
Rīga, LV-1050


LAPA | KODS

IZ
12
12


IZKĀRTNE 1
IZ-11

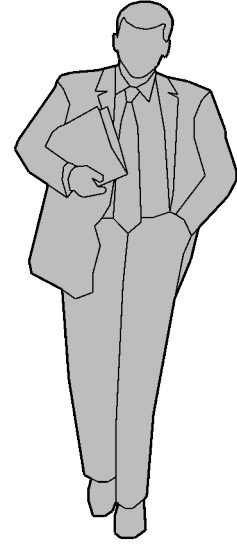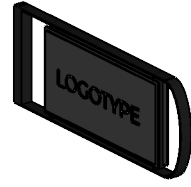


IZKĀRTNE 2
IZ-11

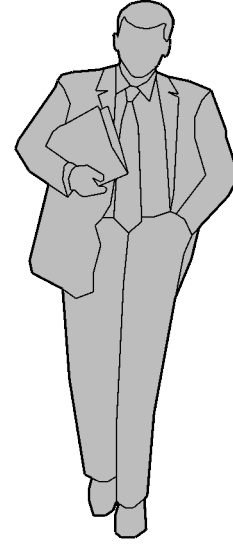


IZKĀRTNE 3
IZ-11

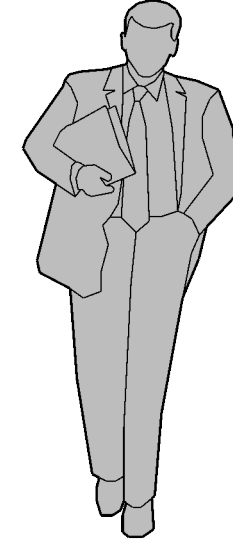

IZKĀRTNE 4
IZ-11

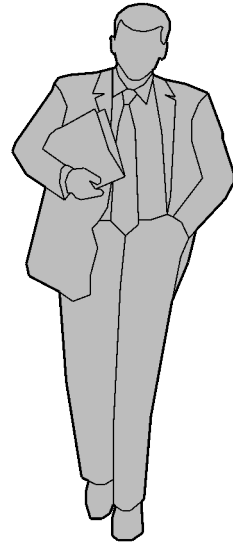

IZKĀRTNE 5
IZ-11

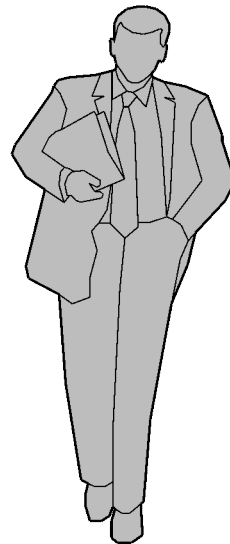

ERLANDS DESIGN STUDIO
SKOLAS 2, RĪGA, LV-1010
INFO@ERLANDS.COM
+ 371 288 13 118
WWW.ERLANDS.COM

DATUMS
14-Nov.
2019

MĒROGS

APRAKSTS

NOSAUKUMS

IZ pozīcijas

PROJEKTS

Berga Bazāra
vides
noformējums

PASŪTĪTĀJS

OMNIUM Invest
Marijas 13-4k
Rīga, LV-1050

LAPA | KODS

IZ
13
13